


Data anunţului : 05.07.2024

PROPUNERE DE ELABORARE: PLAN URBANISTIC ZONAL:

CONSTRUIRE IMOBIL REZIDENŢIAL CU FUNCŢIUNI MIXTE, ÎMPREJMUIRE, AMENAJĂRI EXTERIOARE, BRANŞAMENTE ŞI RACORDURI LA UTILITĂŢI
 Jud.Cluj, Mun. Turda, Str. Zambilelor, Nr. 1A

ARGUMENTARE: Reglementarea pentru construirea unui imobil rezidenţial cu funcţiuni mixte.
INIŢIATOR: AWE INFRA S.R.L.

PUBLICUL ESTE INVITAT SĂ TRANSMITĂ OBSERVAŢII ŞI SUGESTII
 privind propunerile de elaborare: **PLAN URBANISTIC ZONAL**

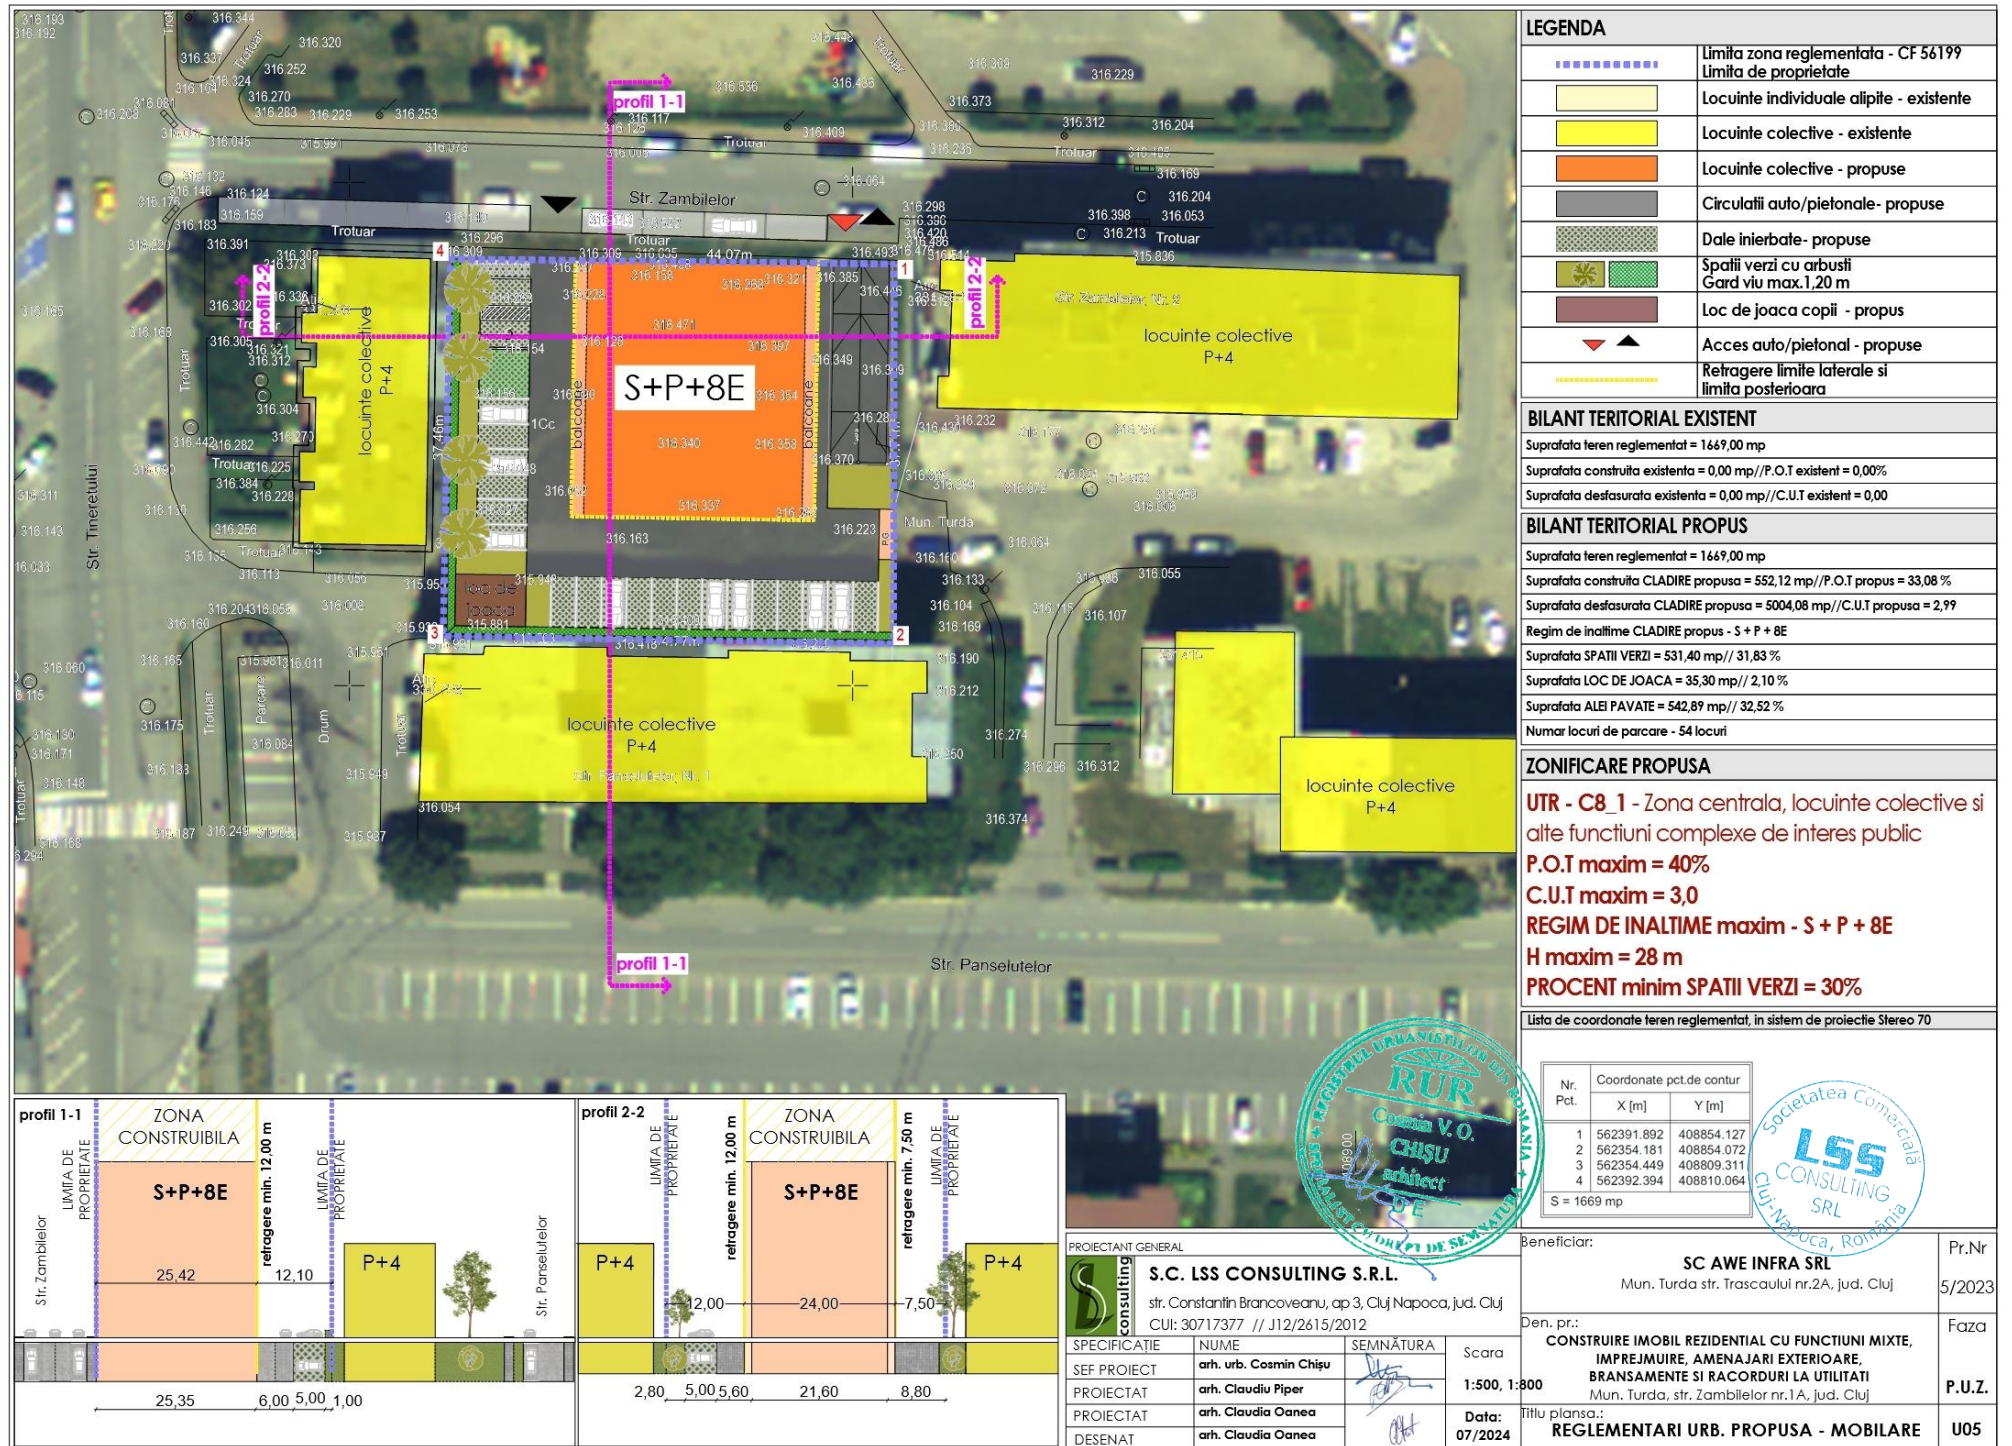

1. Persoane responsabile cu informarea si consultarea publicului: **Marin Fantana, Soran Cheveresan,**
 Primaria mun. Turda, P-ta 1 Decembrie 1918 nr. 25
2. Consultare :1. **DOCUMENTATIE EXPUSA LA PRIMARIA TURDA,** mun. Turda, P-ta 1 Decembrie 1918 nr. 28
 2. **DOCUMENTATIE EXPUSA PE SITE-UL PRIMARIEI TURDA :**
www.primariaturda.ro/primaria-turda/informatii-publice/anunturi/
 3. **PANOU EXPUS LA AMPLASAMENT, Jud.Cluj, Mun. Turda, Str. Zambilelor, Nr. 1A**
3. Etapele preconizate pentru consultarea publicului la faza de PROPUNERE :

IMPLICAREA PUBLICULUI ÎN ETAPA PROPUNERE

- 3.1. - MEDIATIZARE/ CONSULTARE - FAZA PROPUNERE PUZ : 05.07.2024 - 31.07.2024
- 3.2. - RASPUNSURI LA OBSERVATII- FAZA PROPUNERE PUZ : 01.08.2024 – 05.08.2024