

Data anunțului : 05.07.2024


PROPUNERE DE ELABORARE: PLAN URBANISTIC ZONAL:

**DEȘFIINȚARE SPAȚIU COMERCIAL; CONSTRUIRE IMOBIL REZIDENȚIAL CU FUNCȚIUNI MIXTE, ÎMPRĂJMUIRE, ÂMENAJĂRI EXTERIOARE, BRANȘAMENTE ȘI RĂCORDURI LA UTILITĂȚI
Str.Mihai Eminescu 2-8, Turda, jud.Cluj**

ARGUMENTARE: Reglementarea pentru desfiintare spatiu comercial si construire imobil rezidential cu functiuni mixte
INIȚIATOR: AWE INFRA S.R.L.

PUBLICUL ESTE INVITAT SĂ TRANSMITĂ OBSERVAȚII ȘI SUGESTII

privind propunerile de elaborare: **PLAN URBANISTIC ZONAL**

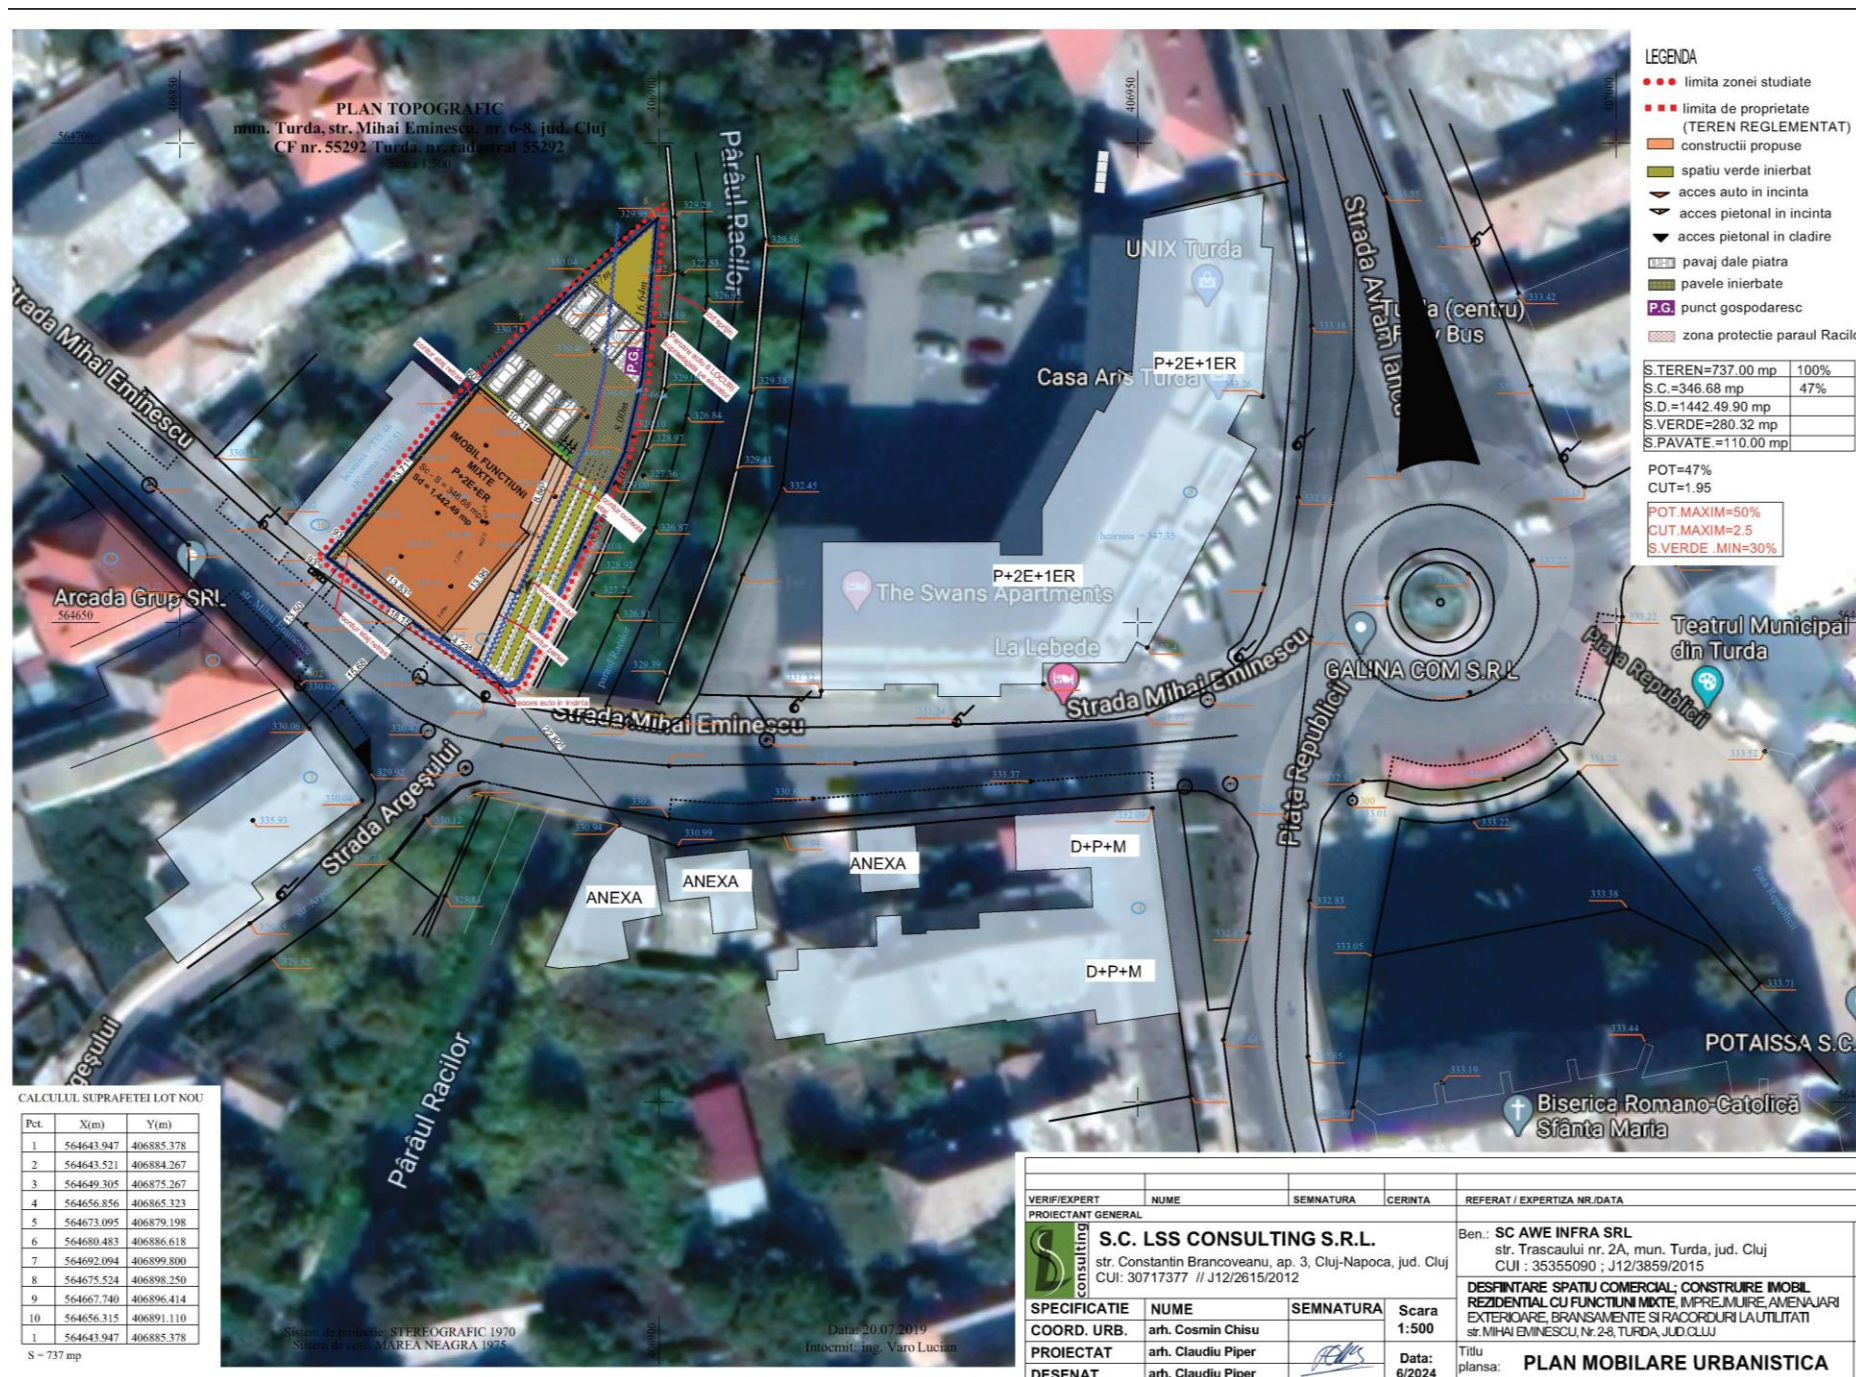

1. Persoane responsabile cu informarea si consultarea publicului: **Marin Fantana, Soran Cheveresan,**
Primaria mun. Turda, P-ta 1 Decembrie 1918 nr. 25
2. Consultare :**1. DOCUMENTATIE EXPUSA LA PRIMARIA TURDA,** mun. Turda, P-ta 1 Decembrie 1918 nr. 28
2. DOCUMENTATIE EXPUSA PE SITE-UL PRIMARIEI TURDA :
www.primariaturda.ro/primaria-turda/informatii-publice/anunturi/
3. PANOU EXPUS LA AMPLASAMENT, Str.Mihai Eminescu 2-8, Turda, jud.Cluj
3. Etapele preconizate pentru consultarea publicului la faza de PROPUNERE :

IMPLICAREA PUBLICULUI ÎN ETAPA PROPUNERE

3.1. - MEDIATIZARE/ CONSULTARE - FAZA PROPUNERE PUZ : 05.07.2024 - 31.07.2024

3.2. - RASPUNSURI LA OBSERVATII- FAZA PROPUNERE PUZ : 01.08.2024 – 05.08.2024