

PREZENTARE VIZUALA SUGESTIVA

B. Model panou 2

PRIMĂRIA MUNICIPIULUI TURDA

(denumirea administrației publice locale)

DATA ANUNTULUI : 10-02-2020 (ziua-luna-anul)

CONSULTARE ASUPRA PROPRUNERILOR PRELIMINARE PLAN URBANISTIC DE DETALIU

Turda, str. Univers nr.FN


Initiator : MANOLACHE CATALINDAN

Cluj Napoca, str. Observatorului nr.19, ap.45

Elaborat : SC ZAMPROIECT SRL

Birou Turda Str. Dr. I. Ratiu, nr 5/11, jud Cluj

Arh. Zamblau Romulus

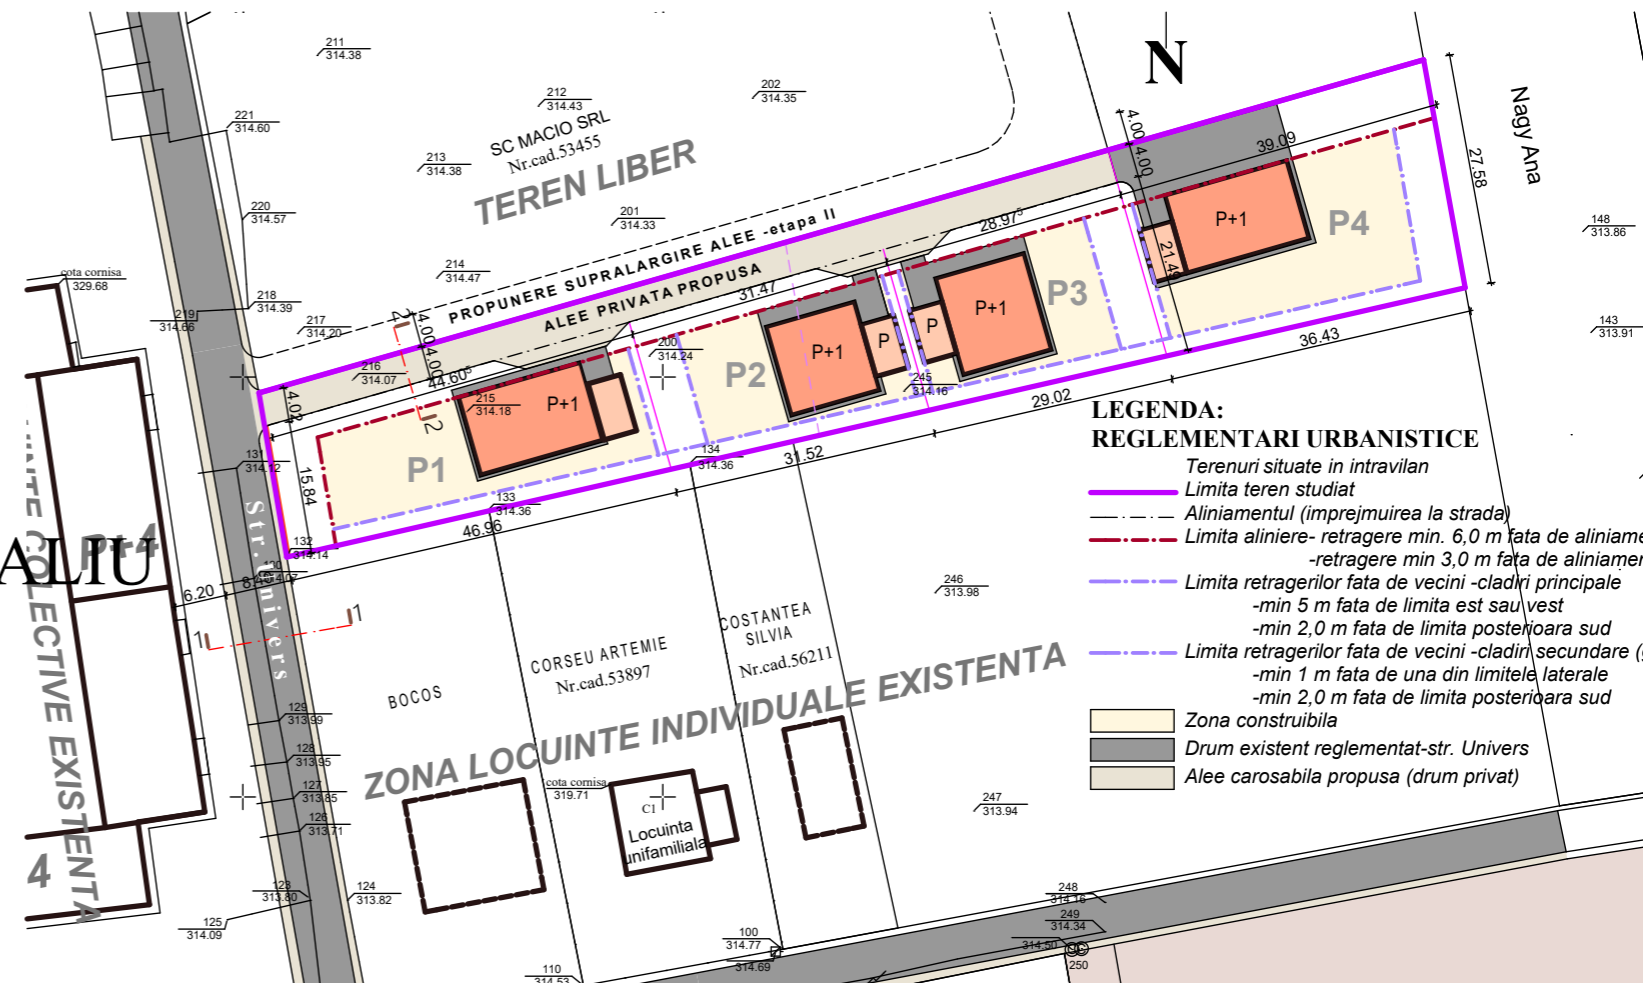

PUBLICUL ESTE INVITAT SA TRANSMITA OBSERVATIISI PROPUNERI

asupra documentelor expuse / disponibile la sediul Primariei Municipiului TURDA, P-ta 1 Decembrie 1918, nr. 28
tel : 0264311103; Fax: 0264 317081, in perioada 10.02.2020 - 09.03.2020, intre orele 8.00-12.00; 14.00-15.00

PUBLICUL ESTE INVITAT SA PARTICIPE LA:

-consultarea documentatiilor pe site :<http://www.primariaturda.ro>

-consultarea documentatiilor la sediul PRIMARIEI la adresa: P-ta 1 Decembrie 1918 nr. 28, intre orele 10.00-15.00

Raspunsul la observatiile transmise va fi comunicat prin posta sau instiintare directa in perioada : 10.03.2020 -11.03.2020

Persoanele responsabile cu informarea si consultarea publicului: arh. sef Mihaela Vrabet; arh. Soran Cheveresan

Adresa : P-ta 1 Decembrie 1918, nr. 28, tel: 0264311103 ; Fax: 0264317081, e-mail: primaria@primariaturda.ro,

site: <http://www.primariaturda.ro>