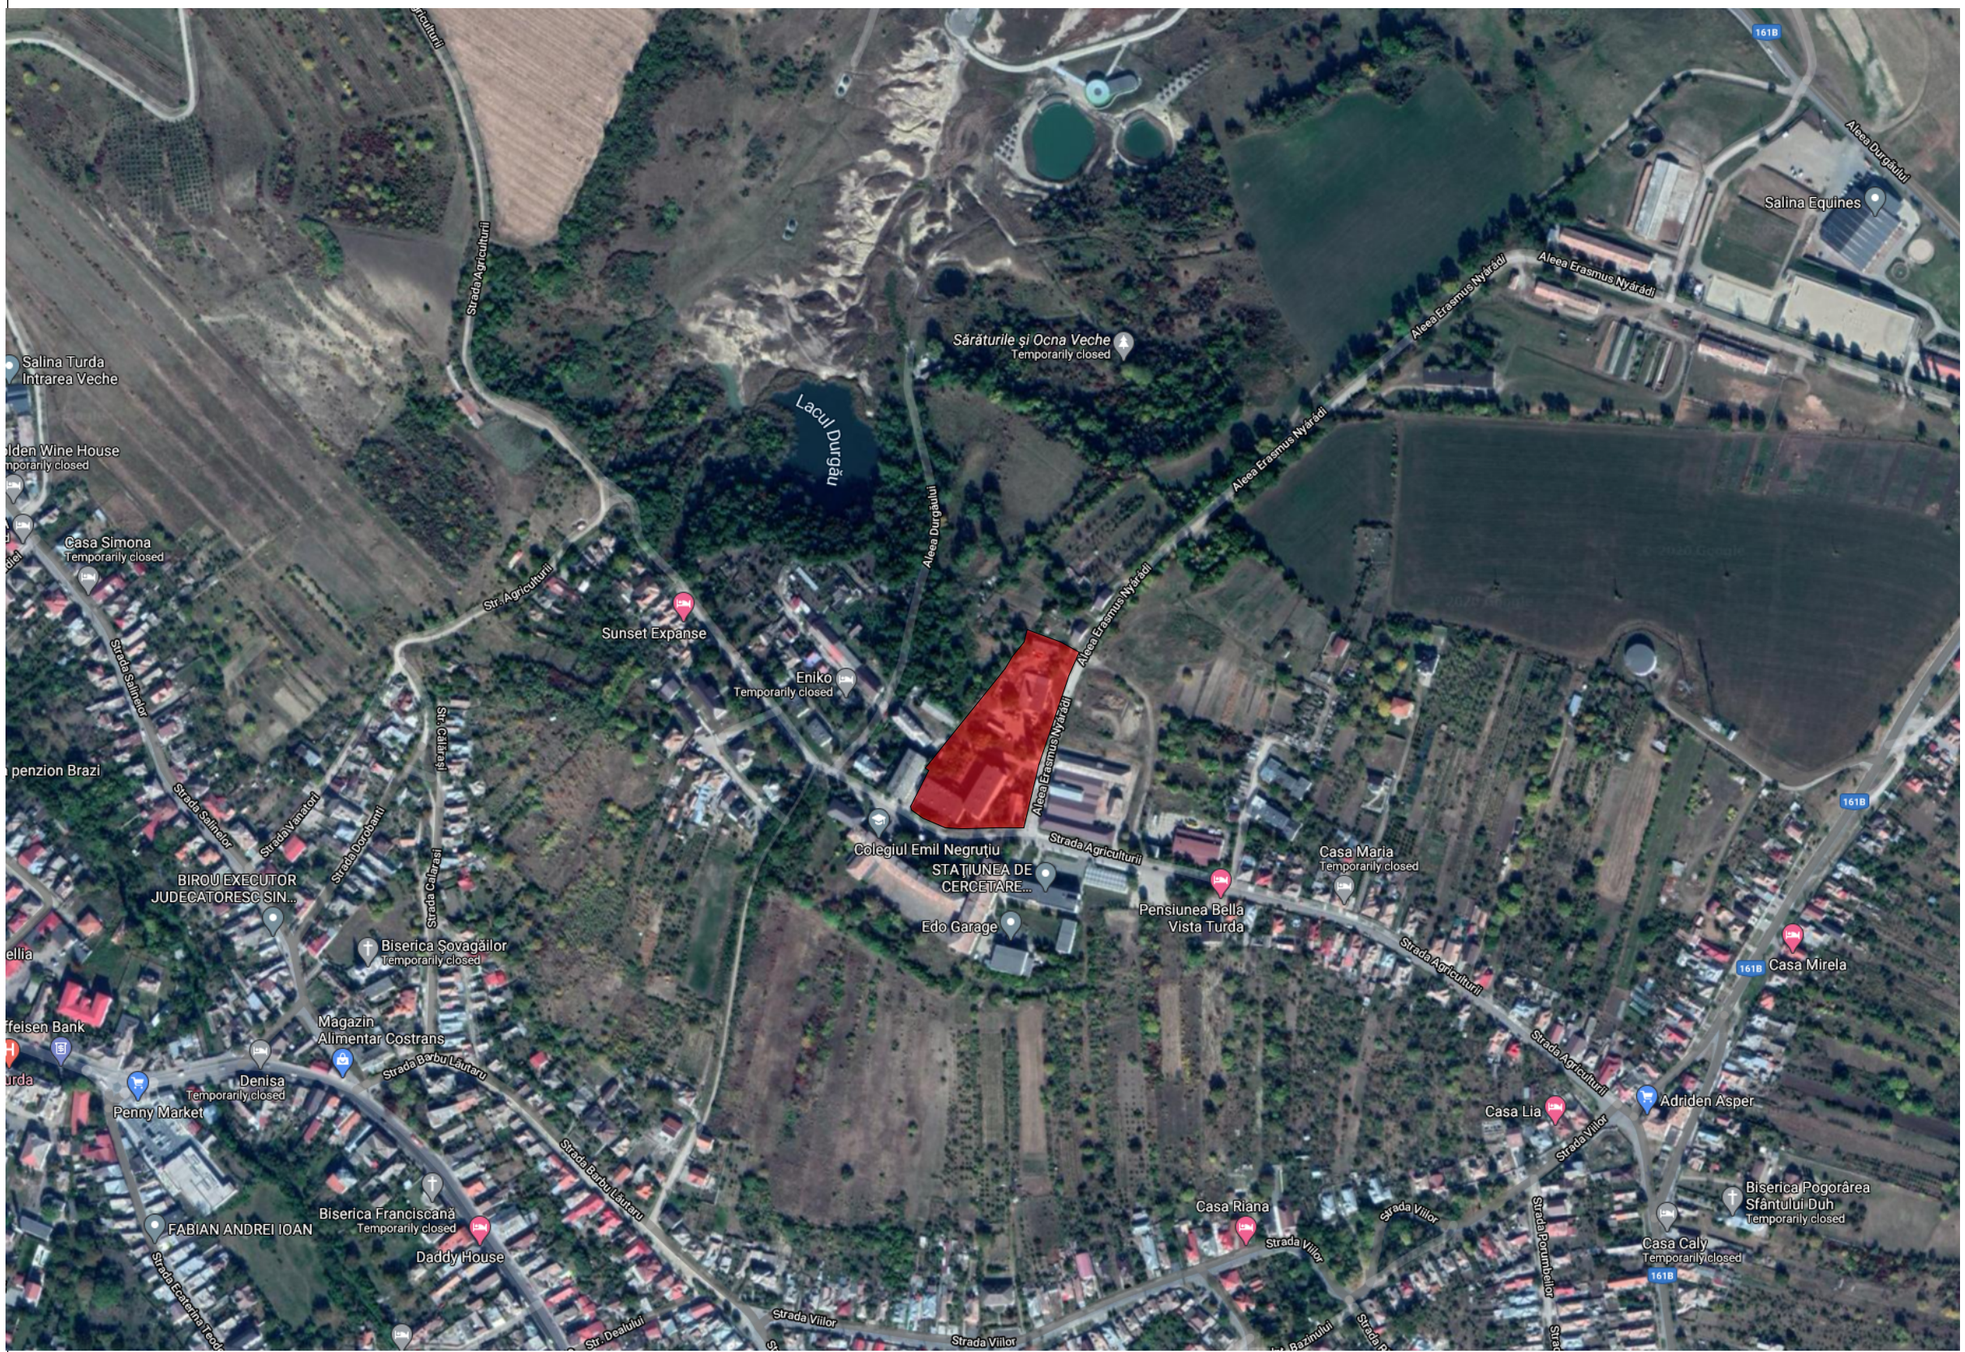

amplasament studiat

CLASA DE IMPORTANTA - "####"
CATEGORIA DE IMPORTANTA - "####"
GRADUL DE REZISTENTA LA FOC - "####"

NOTE:
x
x

MODIFICARI - REVIZII

Index	Data	

DENUMIRE PROIECT:

PLAN URBANISTIC DE DETALIU PENTRU "Construire punct abatorizare si prelucrare porcine, bovine si ovine"
str. Agriculturii nr. 27
Mun. Turda, Jud. Cluj

BENEFICIAR:

STATIUNEA DE CERCETARE - DEZVOLTARE AGRICOLA TURDA

PROIECTANT GENERAL:
S.C. PROJECT A S.R.L.
STR. GEORGE COSBUC, NR. 32;
SIGHISOARA; JUD. MURES
ARHITECT@PROJECT-A.RO
0722613091

PROIECTANT SPECIALITATE REZISTENTA:

PROIECTANT SPECIALITATE INSTALATII:

SEF PROIECT: arh. Robert Farczadi	
PROIECTAT: arh. Robert Farczadi	
DESENAT: arh. stag. Daiana BERCEA	

Plan de încadrare în zonă

Faza: P.U.D

Plansa nr: **P.U.D. 01**

Proiect nr:	Data:	Scara:
05/2024	6/13/2024	