



Secțiune caracteristică - existent

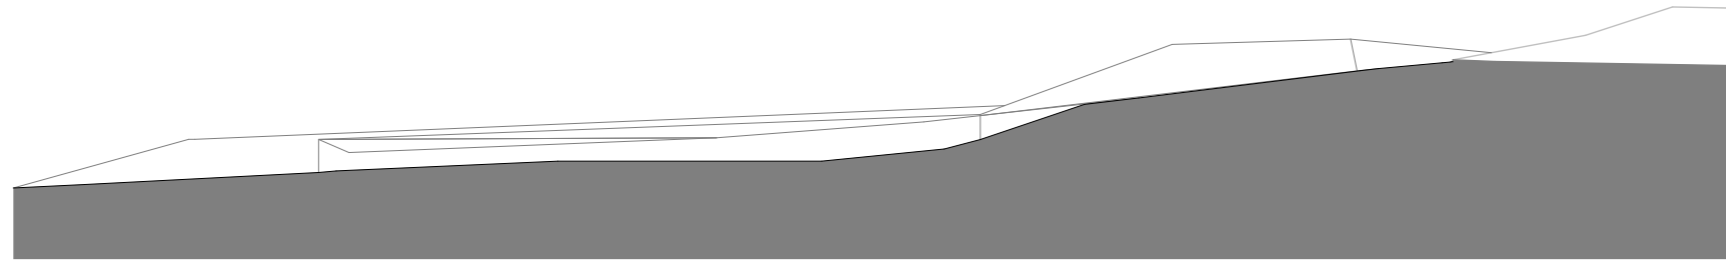

Secțiune caracteristică - propus

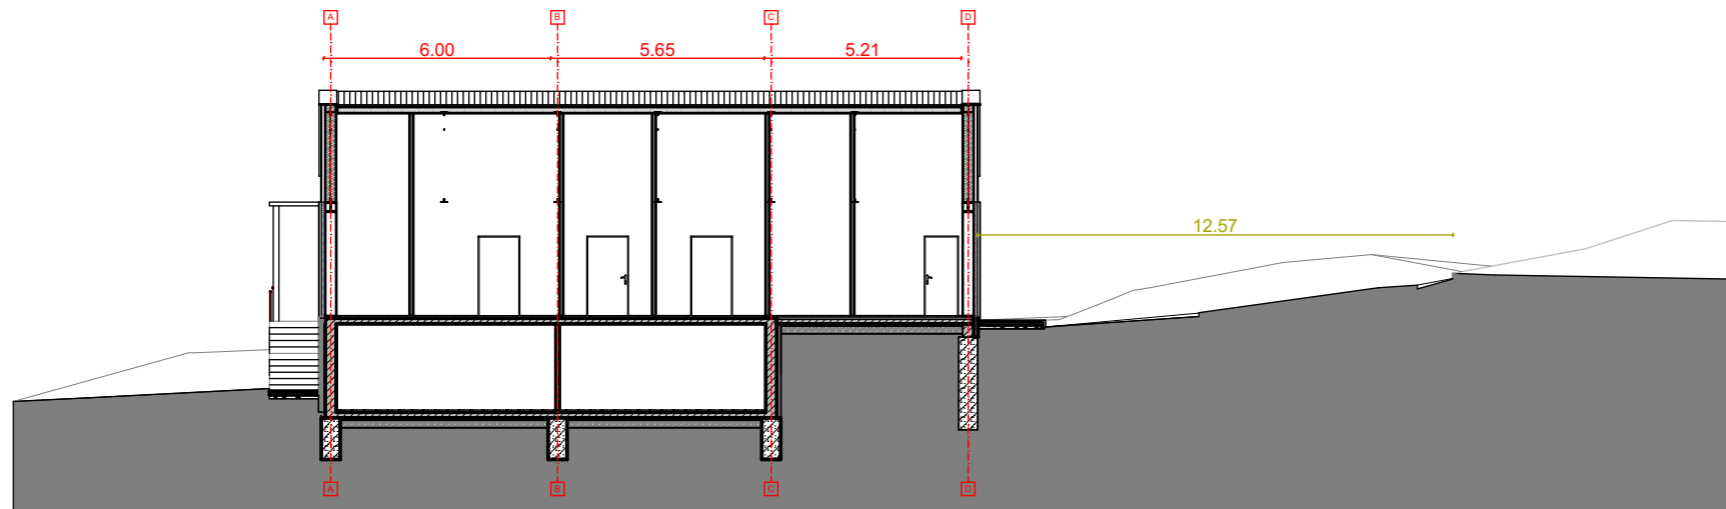

CLASA DE IMPORTANTA - "####"
 CATEGORIA DE IMPORTANTA - "####"
 GRADUL DE REZISTENTA LA FOC - "####"

NOTE:
 x
 x

MODIFICARI - REVIZII


Index	Data	

DENUMIRE PROIECT:

**PLAN URBANISTIC DE DETALIU
 PENTRU "Construire punct
 abatorizare si prelucrare porcine,
 bovine si ovine"**
 str. Agriculturii nr. 27
 Mun. Turda, Jud. Cluj

BENEFICIAR:

**STATIUNEA DE CERCETARE -
 DEZVOLTARE AGRICOLA TURDA**

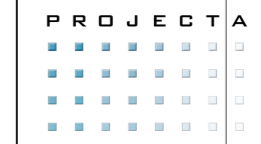

PROIECTANT GENERAL:
S.C. PROJECT A S.R.L.
 STR. GEORGE COSBUC, NR. 32;
 SIGHISDARA; JUD. MURES
 ARHITECT@PROJECT-A.RO
 0722613091

PROIECTANT SPECIALITATE REZISTENTA:

PROIECTANT SPECIALITATE INSTALATII:

SEF PROIECT: arh. Robert Farczadi	
PROIECTAT: arh. Robert Farczadi	
DESENAT: arh. stag. Daiana BERCEA	

Secțiuni caracteristice

Faza:
P.U.D

Plansa nr:
P.U.D. 08

Proiect nr: 05/2024	Data: 6/13/2024	Scara: 1:200
------------------------	--------------------	-----------------