


PUD PLAN URBANISTIC DE DETALIU

MUREȘAN MARIUS ALEXANDRU
MUREȘAN TUNDE ENIKO

POSSIBILITĂȚI DE MOBILARE URBANĂ


6

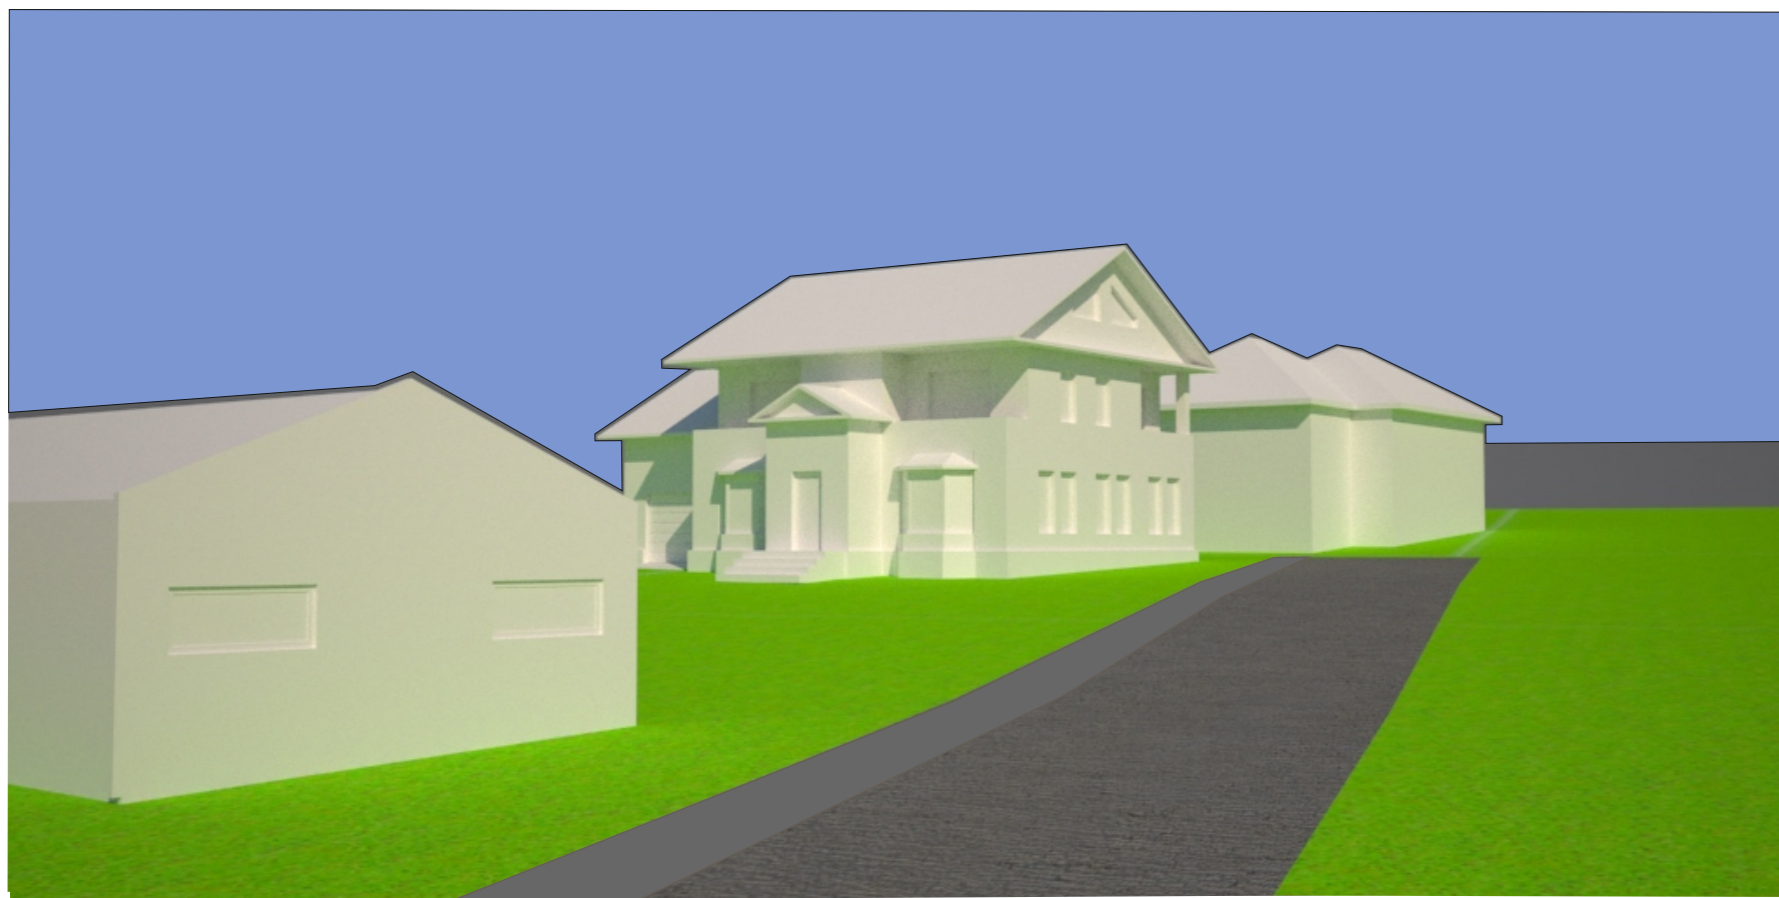

PROPUȘ



EXISTENT

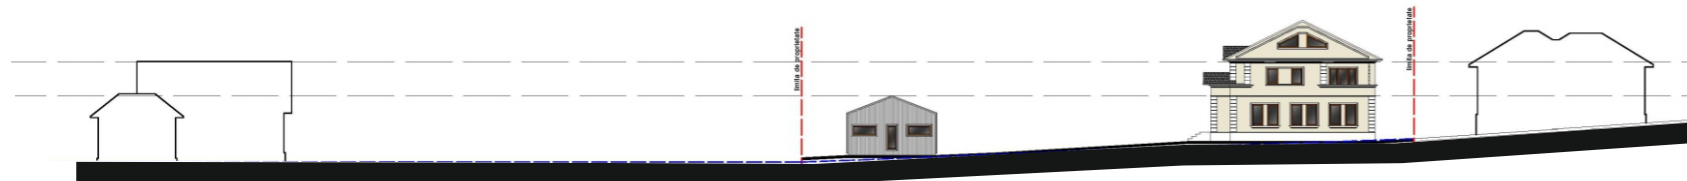

DESFĂȘURATĂ STRADALĂ

TEREN STUDIAT

VERIFICATOR EXPERT	NUME	SEMĂNĂTURA	CERINȚA	REFERAT/EXPERTIZĂ NR./DATA	
S.C. PVD ARHITECT S.R.L. Nr. REG. COM J18/759/1993; C.U.I. RO 4447762				BENEFICIAR: MUREȘAN MARIUS ALEXANDRU ȘI MUREȘAN TUNDE ENIKO AMPLASAMENT: MUN. TURDA, ALEEA MUREȘ, NR.1, NR. CAD. 51372, JUD. CLUJ	PR. NR. 6/2024
SPECIFICAȚIE Șef proiect Întocmit Desenat	Arh. Pasăre Viorel Dorel Arh. Pasăre Alexandra Cristina Tehn. arh. Păușan Antoniu	SEMNĂTURA	SCARA 1: 1: 500 DATA: mai 2024	TITLU PROIECT: PLAN URBANISTIC DE DETALIU (PUD) 1. DESFIINȚARE CONSTRUCȚIE EXISTENTĂ (C1) 2. CONSTRUIRE LOCUINȚĂ UNIFAMILIALĂ ȘI ANEXĂ: GARAJ AUTO	FAZA: P.U.D. PLANȘA NR. 6