


PLAN DE INCADRARE IN ZONA

La scara: 1:5000

L-34-60-B-c-1-IV

Plansa 0
Incadrare in teritoriu

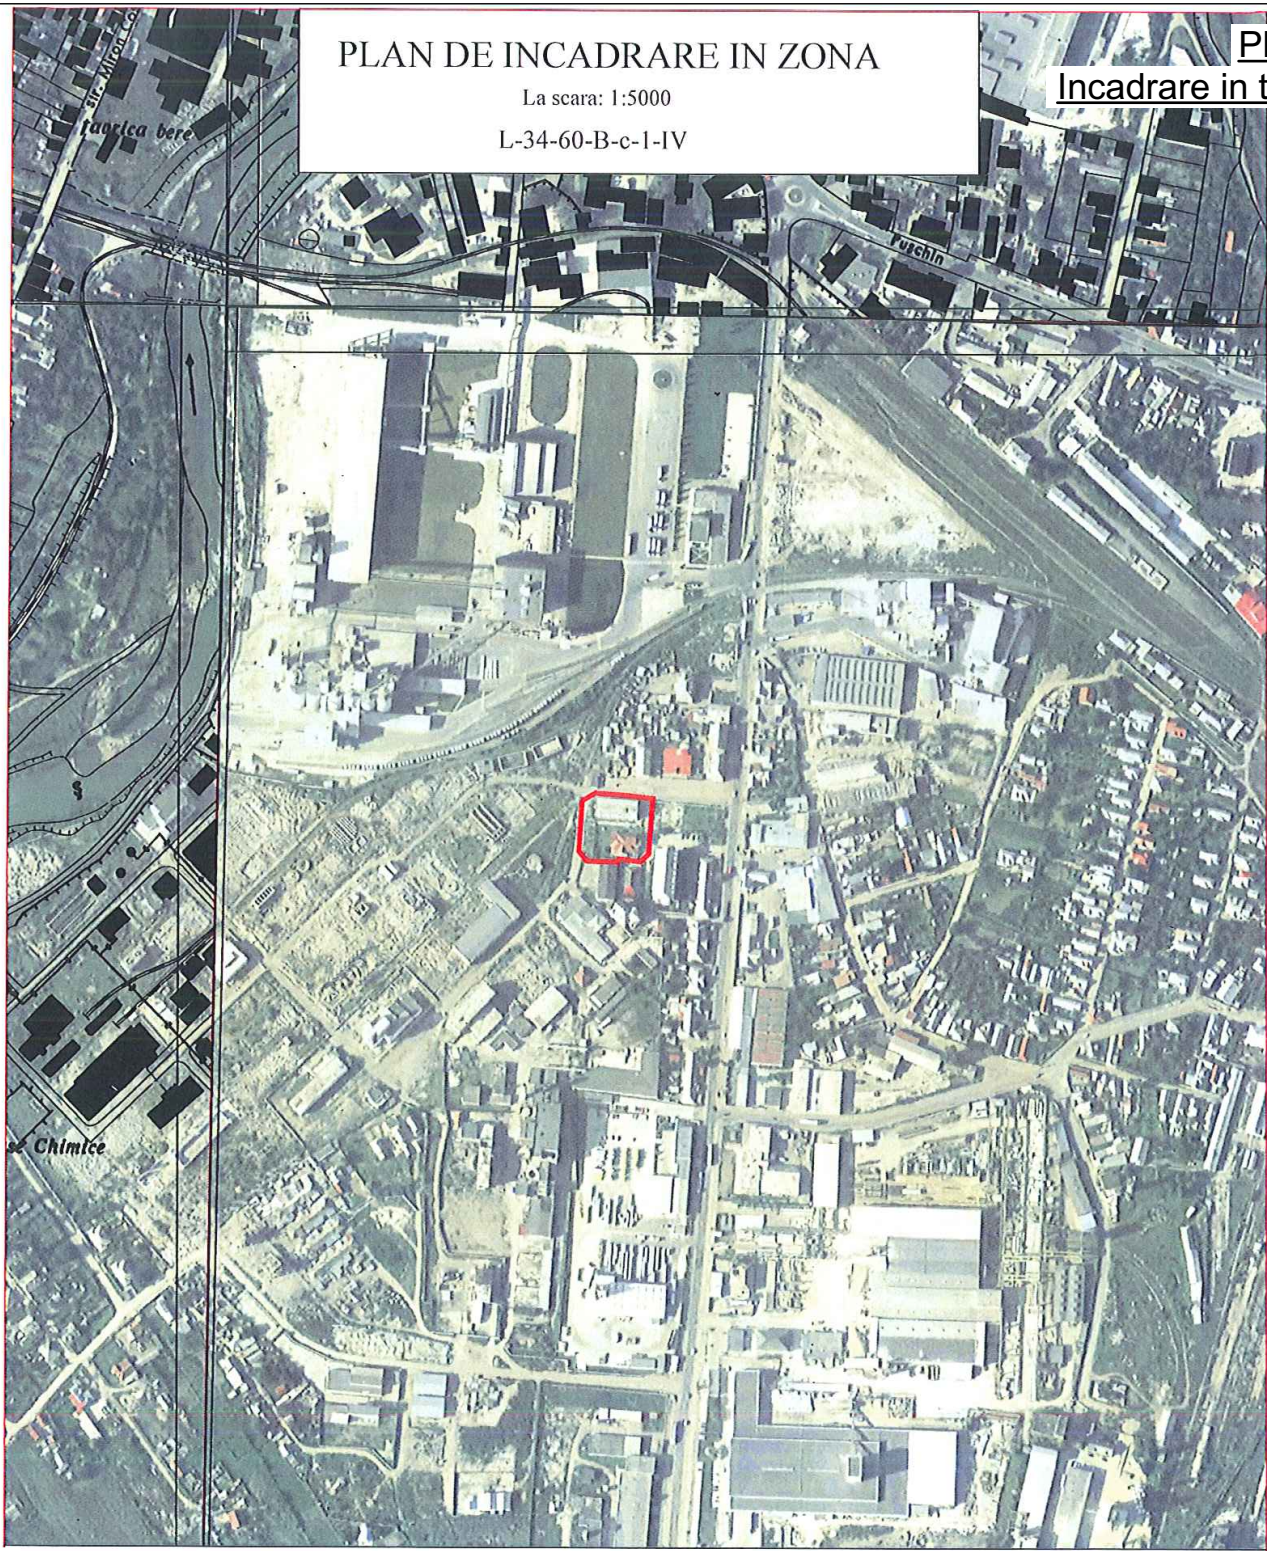

Intocmit:

Ing. Deac Andrei Nicolae



S.C. PP ArhiFORM Concept S.R.L.



C.U.I. 41827901, J12/4183/29.10.2019
Sediul: mun. Turda, str. Mihai Eminescu, nr. 30 A, jud. Cluj
Ordinul Arhitecților din România nr. 10251

Beneficiar:
BB CLEAN SRL

Proiect nr.
27

Titlu proiect:
ELABORARE PUZ pentru MANSARDARE CLADIRE
EXISTENTA C2 - BLOC ADMINISTRATIV / CLADIRE SOCIAL-
MEDICALA

Faza:
P.U.Z.

	NUME	SEMNTURA	Scara: 1:5000
SEF PROIECT	arh. DANIELA DUMITRIU		
PROIECTAT	arh. PAULA POP		Data: 21.02.2022
DESENAT	arh. PAULA POP		

Amplasament: str. 22 Decembrie 1989, nr. 12C, mun. Turda, jud. Cluj	Titlu planșă: INCADRARE IN TERITORIU
--	---

Planșă nr.
U.00