


Judetul CLUJ
Unitatea administrativ-teritorială: TURDA
Cod SIRUTA: 55259
Adresa corpului de proprietate: Mun. Turda, str. 22 Decembrie 1989, Nr. 12C, jud. Cluj;
CF. 51608 Turda, Nr. Cad. 51608

Beneficiarul lucrării:
SOCIETATEA BB CLEAN SRL
cu sediul in Mun. Turda, Str. Potaisa, nr. 56, Jud. Cluj



Inventar de coordonate:

Nr. Pct.	X [m]	Y [m]
101	562843.241	406857.315
102	562848.965	406867.828
103	562847.182	406893.929
104	562844.691	406912.972
105	562801.151	406909.658
106	562795.376	406903.187
107	562797.527	406886.183
108	562794.701	406885.428
109	562795.011	406883.552
110	562795.393	406871.475
111	562795.889	406861.013
112	562803.667	406854.709

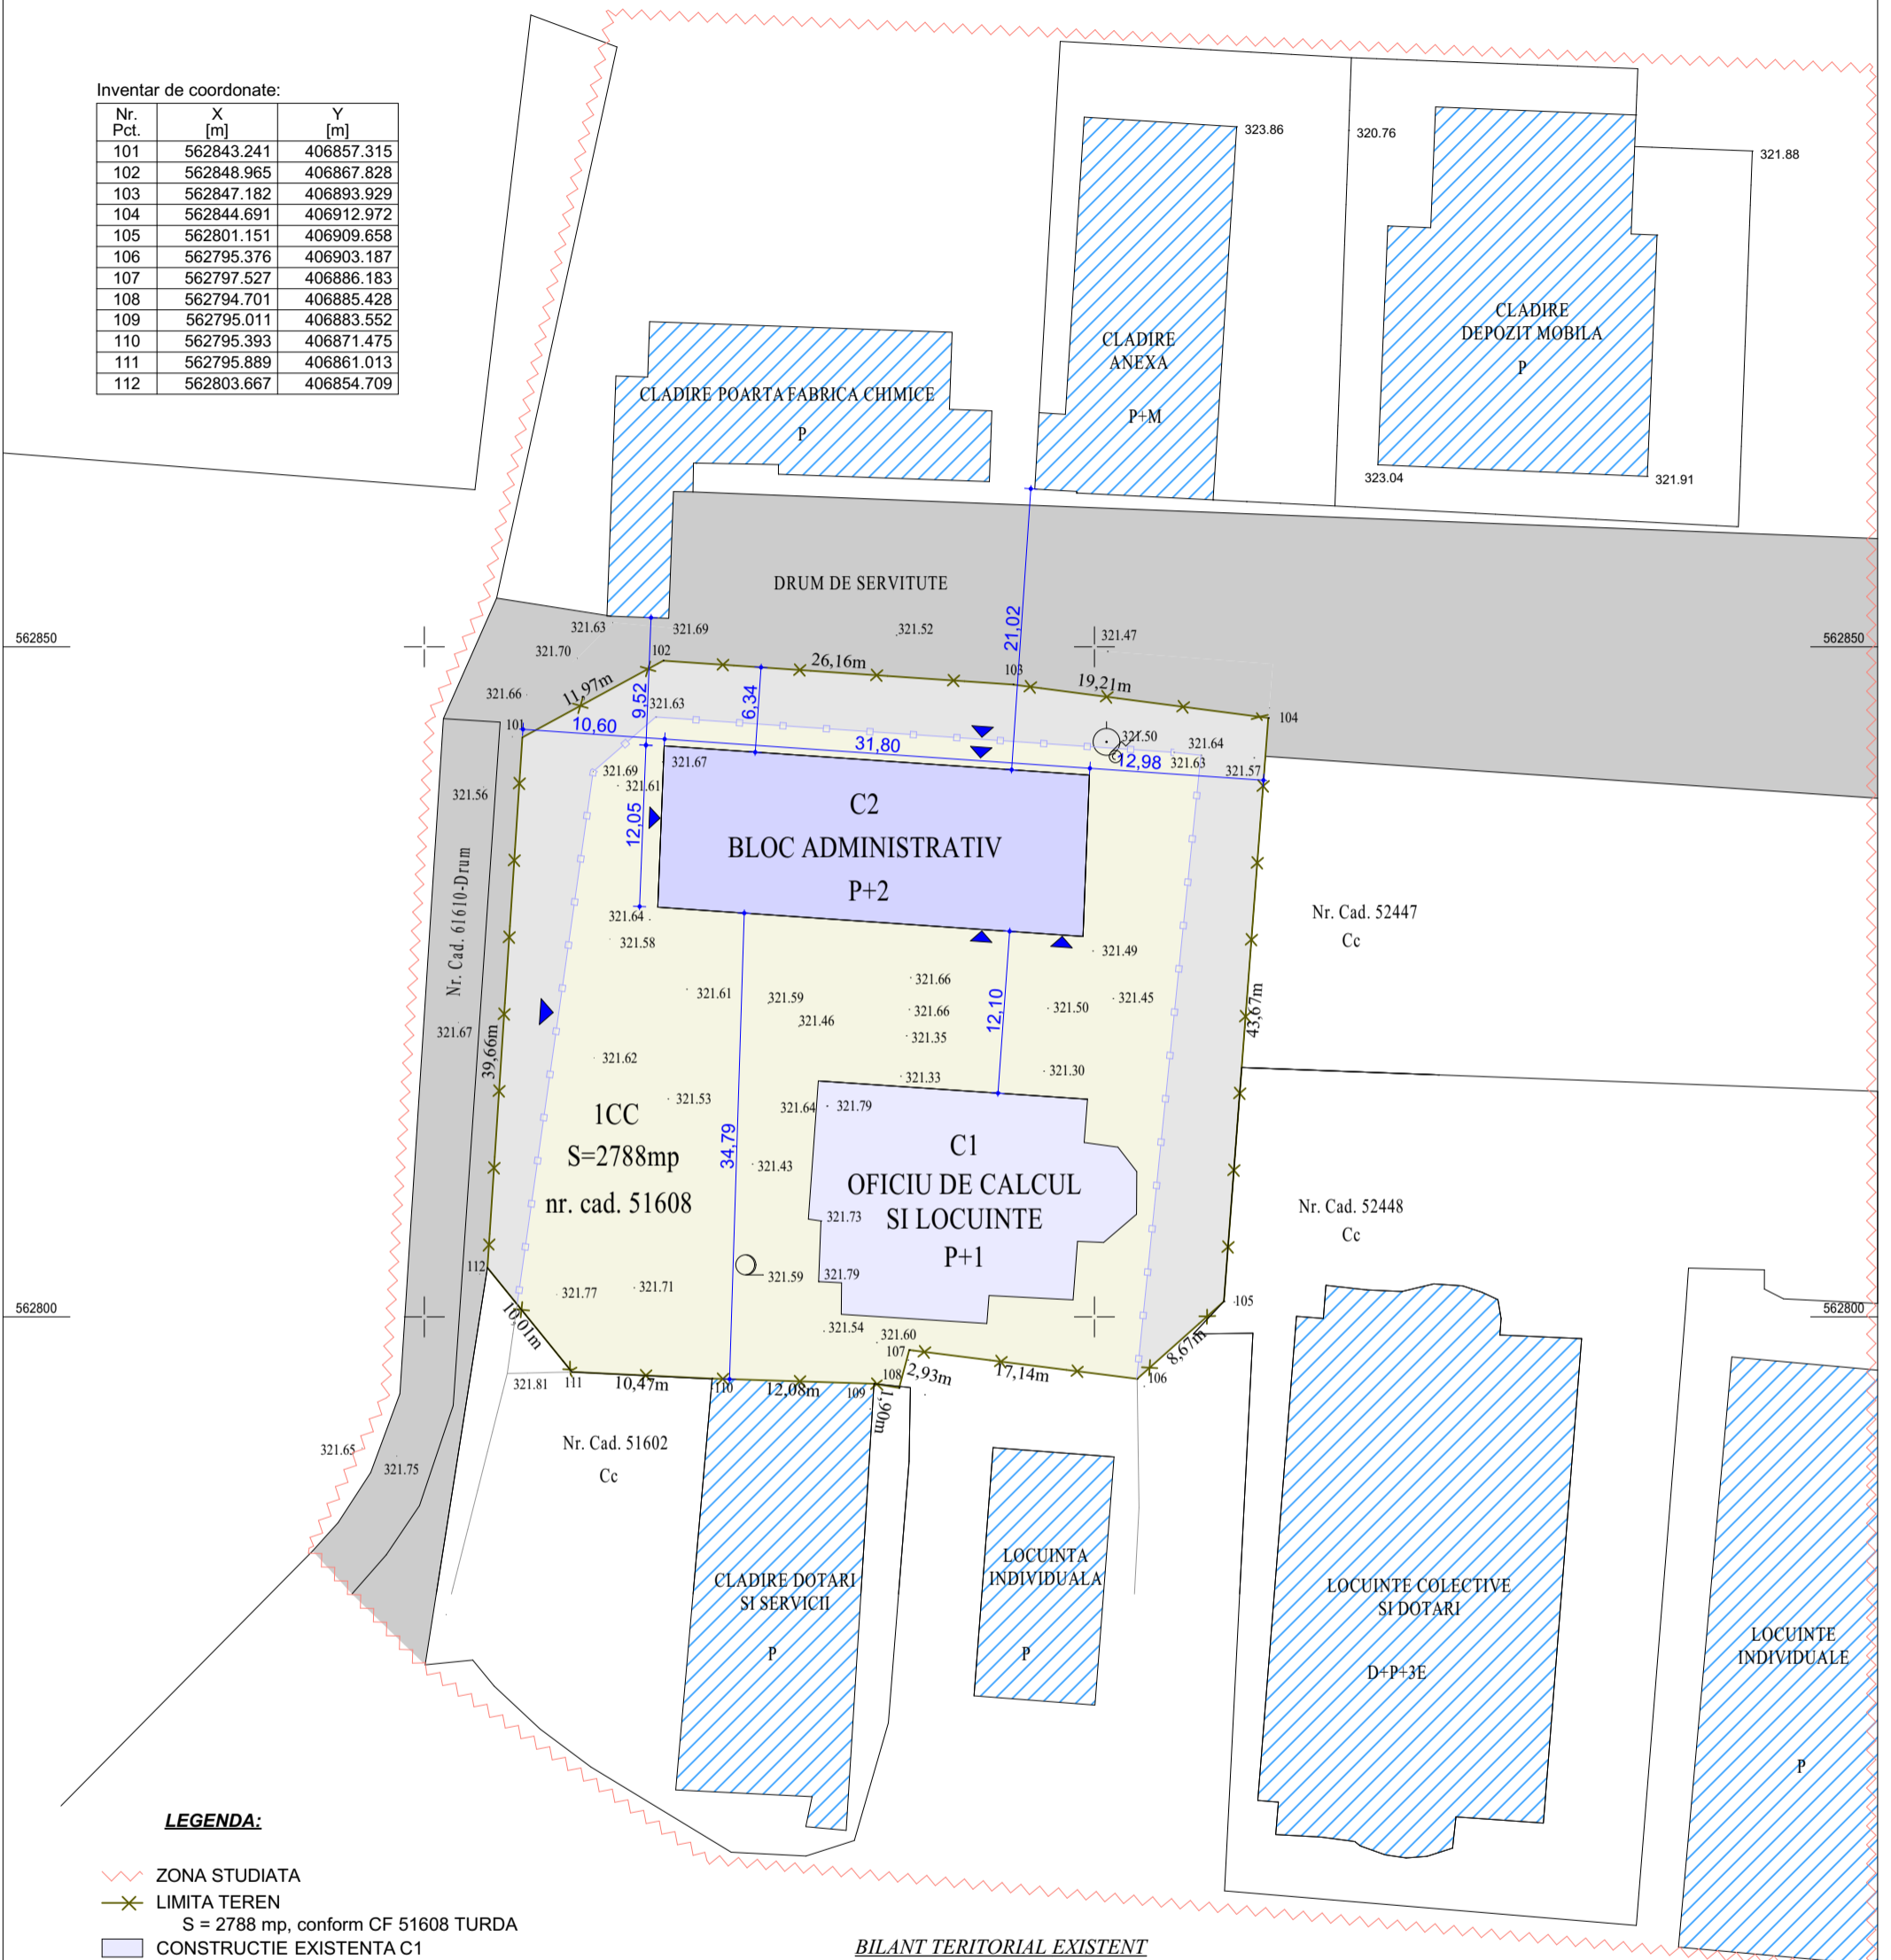

LEGENDA:

- ZONA STUDIATA
- LIMITA TEREN
S = 2788 mp, conform CF 51608 TURDA
- CONSTRUCTIE EXISTENTA C1
OFICIU DE CALCUL SI LOCUINTE (P+1), conform CF 51608:
- Sc = 348 mp
- Sd = 696 mp
- CONSTRUCTIE EXISTENTA C2
BLOC ADMINISTRATIV (P+2), conform CF 51608:
- Sc = 383 mp
- Sd = 1149 mp
- IMPREJMUIRE EXISTENTA in interiorul proprietatii
- SUPRAFATEREN proprietatea beneficiarului, aflata in exteriorul imprejmuirii existente
- ZONA NEAMENAJATA
- ▼ ACCESE EXISTENTE
- DRUM DE SERVITUTE
- CLADIRI EXISTENTE IN VECINATATE

BILANT TERITORIAL EXISTENT

	SUPRAFATA (MP)	P.O.T.	C.U.T.
SUPRAFATA TEREN	2788		
SUPRAFATA CONSTRUITA	731	26,22 %	
SUPRAFATA DESFASURATA	1845		0,66

SISTEM DE PROIECTIE STEREO 1970 Întocmit : S.C. TOPO CONSTRUCT S.R.L.
SISTEM DE COTE MAREA NEAGRA 1975 Data : 30.10.2019 Ing. Deac Andrei Nicolae

S.C. PP ArhiFORM Concept S.R.L.			Beneficiar: BB CLEAN SRL	Proiect nr. 27
ArhiFORM concept C.U.I. 41827901, J12/4183/29.10.2019 Sediul: mun. Turda, str. Mihai Eminescu, nr. 30 A, jud. Cluj Ordinul Arhitectilor din Romania nr. 10251			Titlu proiect: ELABORARE PUZ pentru MANSARDARE CLADIRE EXISTENTA C2 - BLOC ADMINISTRATIV / CLADIRE SOCIAL-MEDICALA	Faza: P.U.Z.
SEF PROIECT	arh. DANIELA DUMITRIU	SEMNATURA	Amplasament: str. 22 Decembrie 1989, nr. 12C, mun. Turda, jud. Cluj	
PROIECTAT	arh. PAULA POP	Scara: 1:500	Titlu plansa: SITUATIA EXISTENTA	Plansa nr. U.01
DESENAT	arh. PAULA POP	Data: 21.02.2022		