

Plansa 4 - Proprietatea asupra terenurilor

PLAN TOPOGRAFIC
(intravilan)
Scara 1 : 500


Judetul **CLUJ**
Unitatea administrativ-teritorială: **TURDA**
Cod SIRUTA: **55259**
Adresa corpului de proprietate: **Mun. Turda, str. 22 Decembrie 1989, Nr. 12C, jud. Cluj;**
CF. 51608 Turda, Nr. Cad. 51608

Beneficiarul lucrării:
SOCIETATEA BB CLEAN SRL
cu sediul in Mun. Turda, Str. Potaisa, nr. 56, Jud. Cluj



Inventar de coordonate:

Nr. Pct.	X [m]	Y [m]
101	562843.241	406857.315
102	562848.965	406867.828
103	562847.182	406893.929
104	562844.691	406912.972
105	562801.151	406909.658
106	562795.376	406903.187
107	562797.527	406886.183
108	562794.701	406885.428
109	562795.011	406883.552
110	562795.393	406871.475
111	562795.889	406861.013
112	562803.667	406854.709

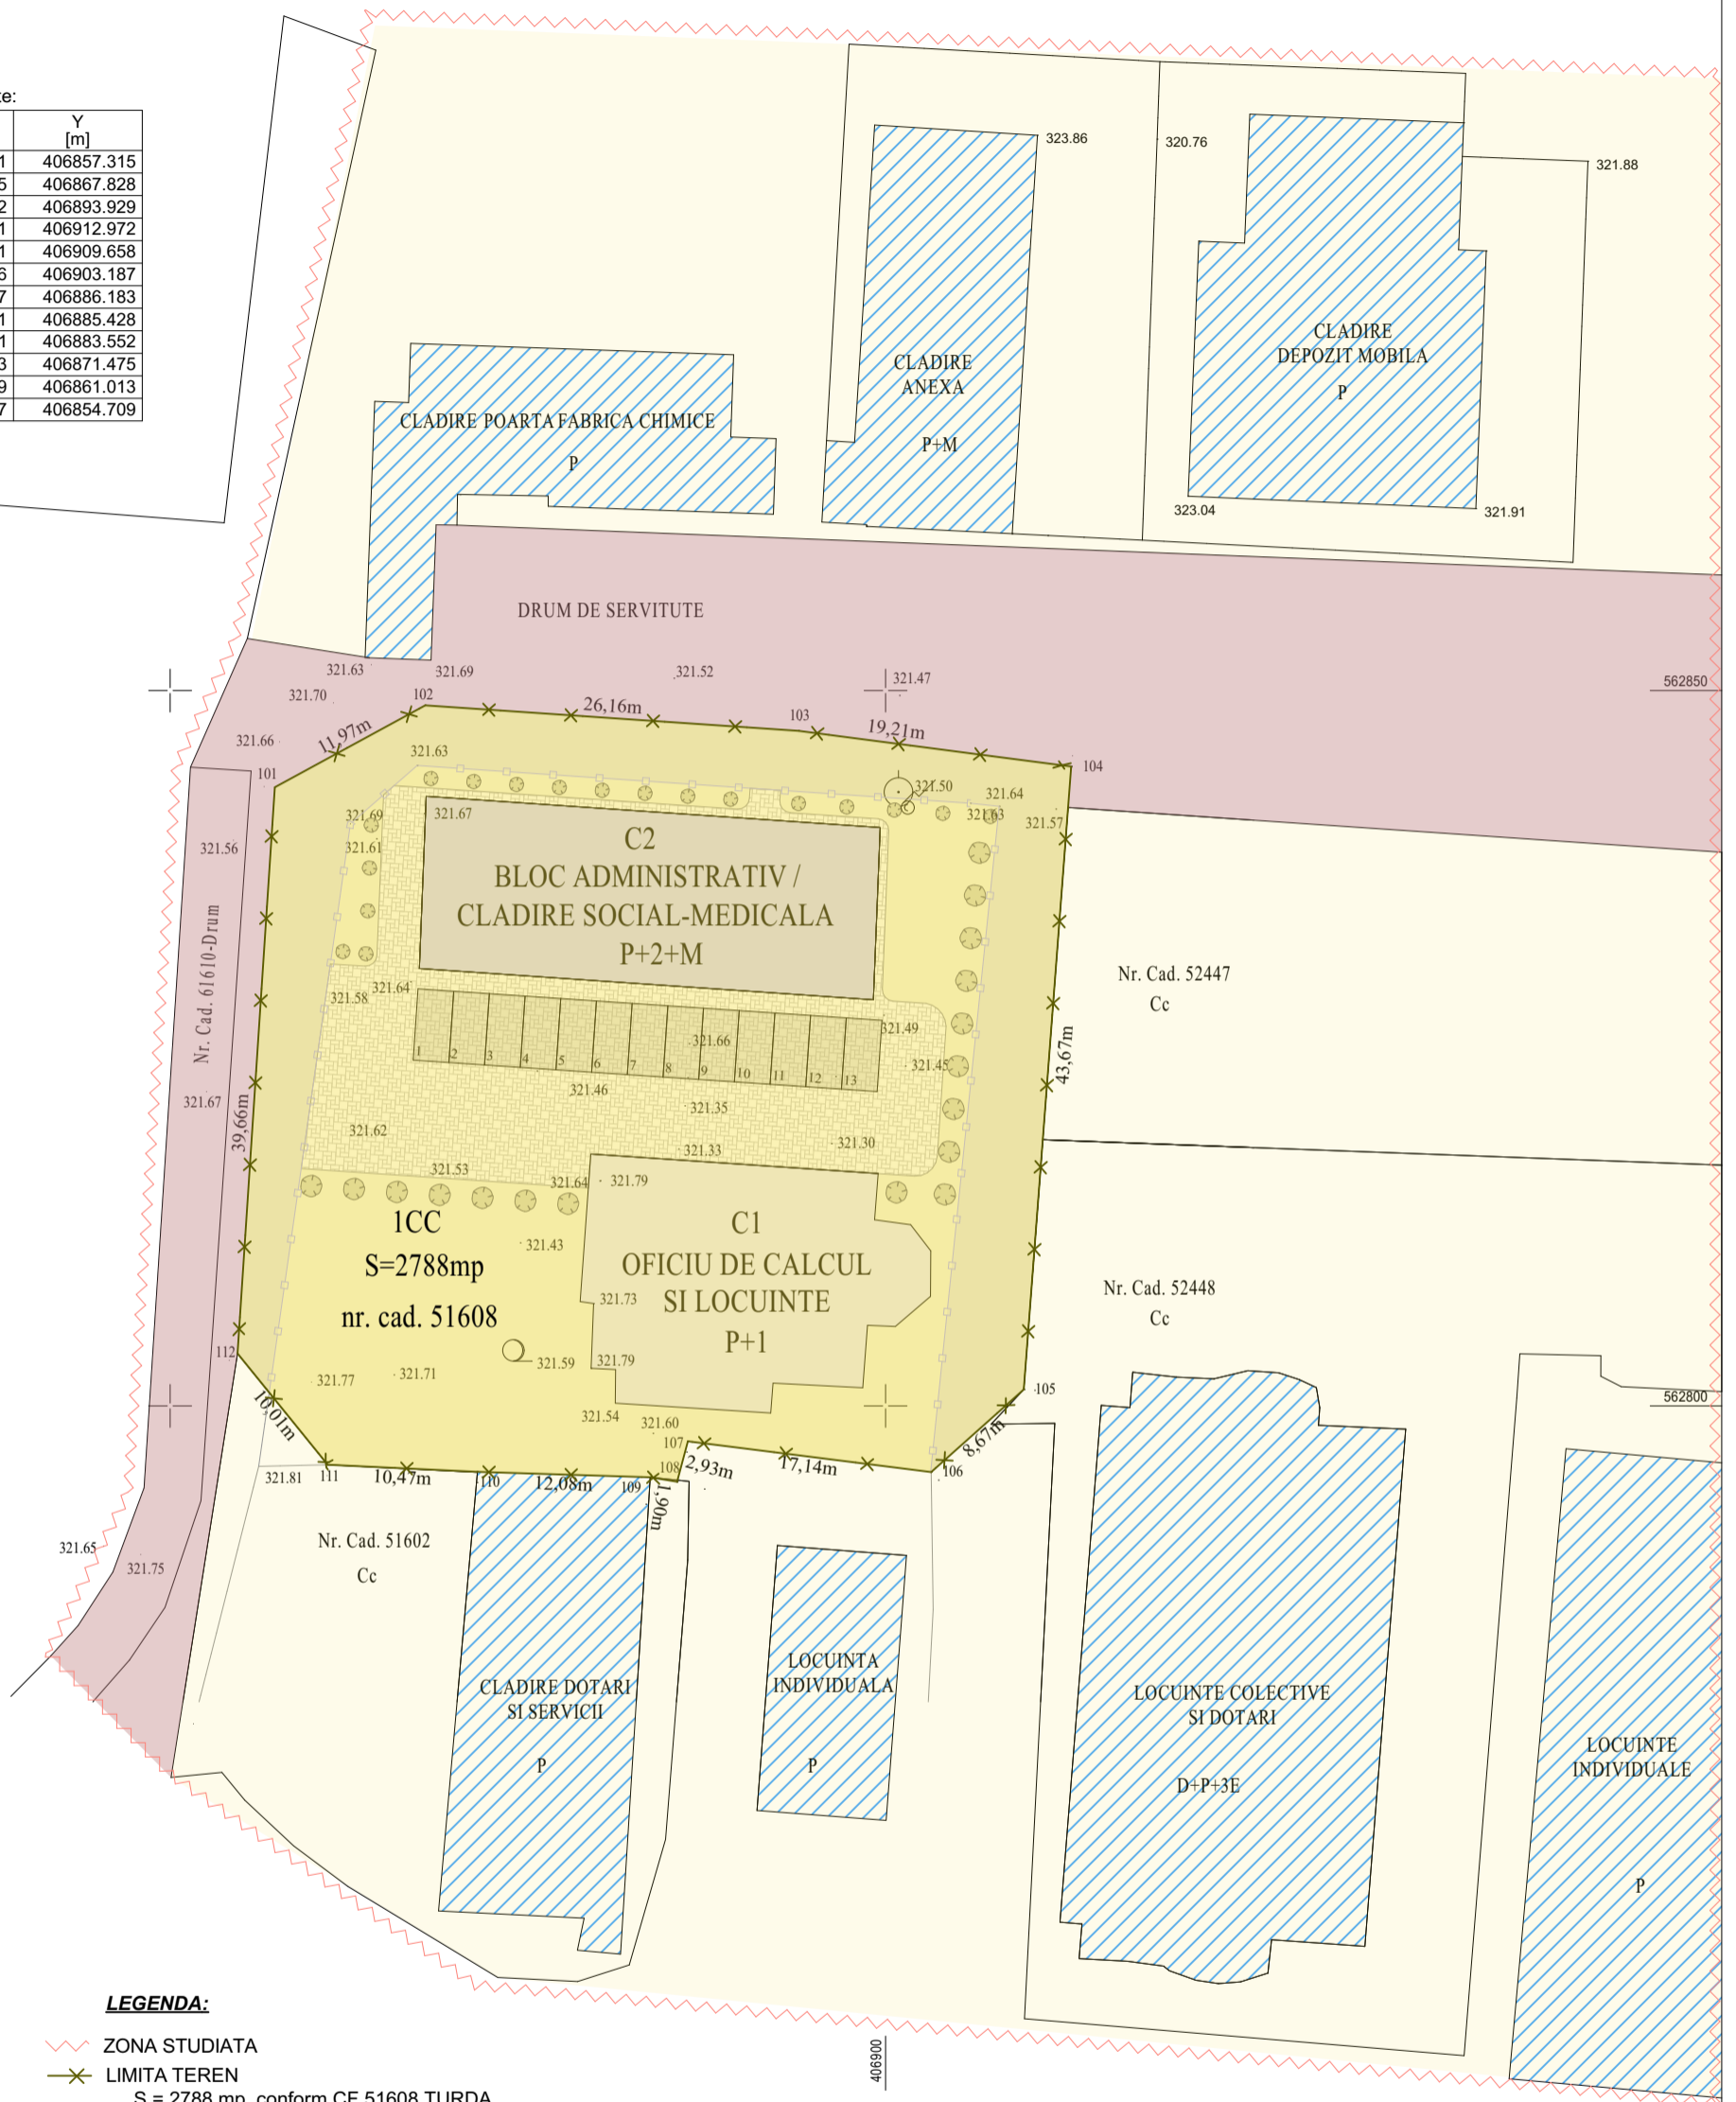

LEGENDA:

- ~ ZONA STUDIATA
- ✕ LIMITA TEREN
S = 2788 mp, conform CF 51608 TURDA
- PROPRIETATE PARTICULARA in studiu
CURTI CONSTRUCTII, NR. CAD. 51608
S = 2788 mp
PROPIETAR: SC BB CLEAN SRL
- PROPRIETATI PARTICLARE din vecinatate
terenuri curti constructii
- DOMENIUL PUBLIC - STRAZI, TROTUARE, SPATII VERZI

S.C. PP ArhiFORM Concept S.R.L.

ArhiFORM C.U.I. 41827901, J12/4183/29.10.2019
concept Sediul: mun. Turda, str. Mihai Eminescu, nr. 30 A, jud. Cluj
Ordinul Arhitectilor din Romania nr. 10251

Beneficiar: BB CLEAN SRL	Proiect nr. 27
Titlu proiect: ELABORARE PUZ pentru MANSARDARE CLADIRE EXISTENTA C2 - BLOC ADMINISTRATIV / CLADIRE SOCIAL-MEDICALA	Faza: P.U.Z.
Amplasament: str. 22 Decembrie 1989, nr. 12C, mun. Turda, jud. Cluj	
Titlu plansa: PROPRIETATEA ASUPRA TERENURILOR	Plansa nr. U.04

	NUME	SEMNTATURA	Scara:
SEF PROIECT	arh. DANIELA DUMITRIU		1:500
PROIECTAT	arh. PAULA POP		Data:
DESENAT	arh. PAULA POP		21.02.2022

SISTEM DE PROIECTIE STEREO 1970
SISTEM DE COTE MAREA NEAGRA 1975
Întocmit : S.C. TOPO CONSTRUCT S.R.L.
Data : 30.10.2019 Ing. Deac Andrei Nicolae