

Data anunțului : 22.10.2024

PROPUNERE DE ELABORARE: PLAN URBANISTIC ZONAL:


ELABORARE P.U.Z. PENTRU CONSTRUIRE LOCUINȚE INDIVIDUALE, ANEXE ȘI ÎMPREJMUIRE TEREN

Str. Dealul Zânelor, nr.25, mun. Turda, jud. Cluj

ARGUMENTARE: Reglementarea pentru construire locuințe individuale, anexe și împrejmuire teren
 INIȚIATOR: MARIȘ MARIA-LUCIA


PUBLICUL ESTE INVITAT SĂ TRANSMITĂ OBSERVAȚII ȘI SUGESTII

privind propunerile de elaborare: **PLAN URBANISTIC ZONAL**

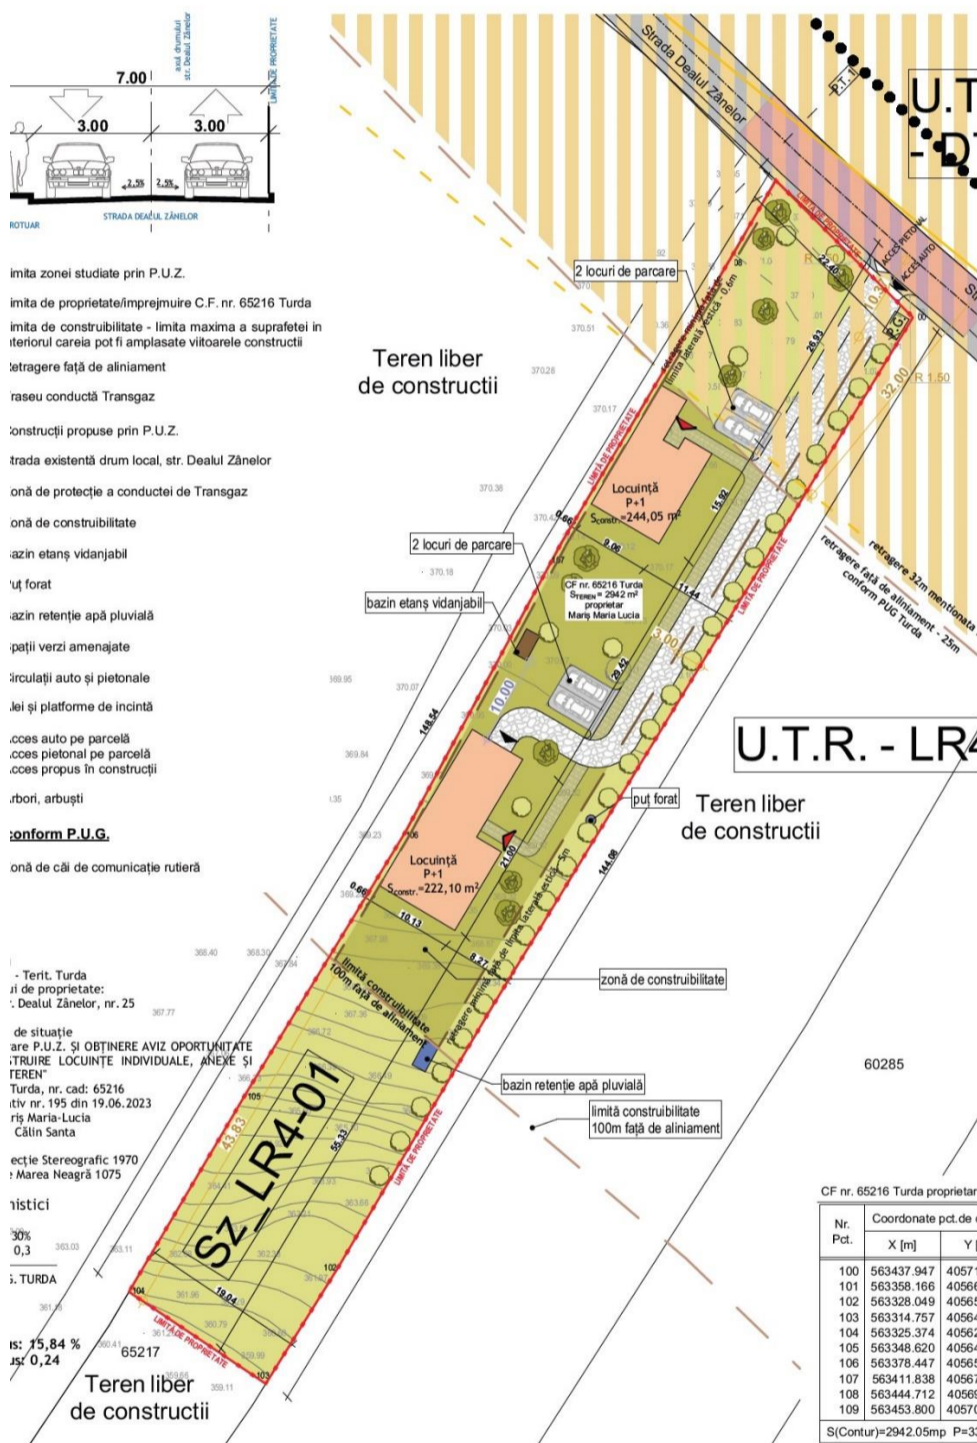

PUG TURDA - REGLEMENTĂRI URBANISTICE - ZONIFICARE

Plan de încadrare în PUG

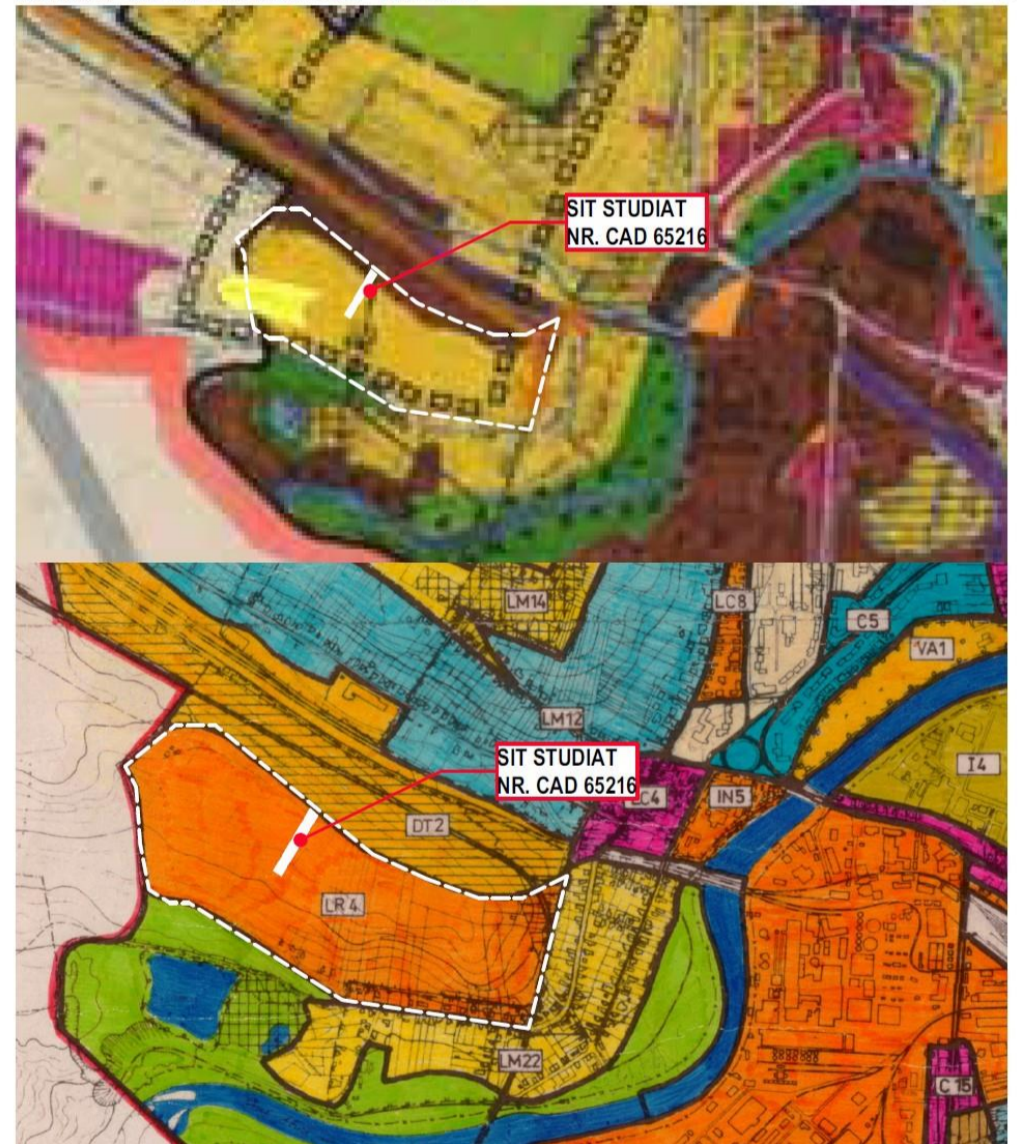

1. Persoane responsabile cu informarea si consultarea publicului: Marin Fantana, Soran Cheveresan, Primaria mun. Turda, P-ta 1 Decembrie 1918 nr. 25
2. Consultare :
 1. DOCUMENTATIE EXPUSA LA PRIMARIA TURDA, mun. Turda, P-ta 1 Decembrie 1918 nr. 28
 2. DOCUMENTATIE EXPUSA PE SITE-UL PRIMARIEI TURDA : www.primariaturda.ro/primaria-turda/informatii-publice/anunturi/
 3. PANOU EXPUS LA AMPLASAMENT, Str.Dealul Zânelor, nr.25, Turda, jud.Cluj
3. Etapele preconizate pentru consultarea publicului la faza de PROPUNERE :

IMPLICAREA PUBLICULUI ÎN ETAPA PROPUNERE

- 3.1. - MEDIATIZARE/ CONSULTARE - FAZA PROPUNERE PUZ : 23.10.2024 - 19.11.2024
- 3.2. - RASPUNSURI LA OBSERVATIILE - FAZA PROPUNERE PUZ : 20.11.2024 - 22.11.2024