
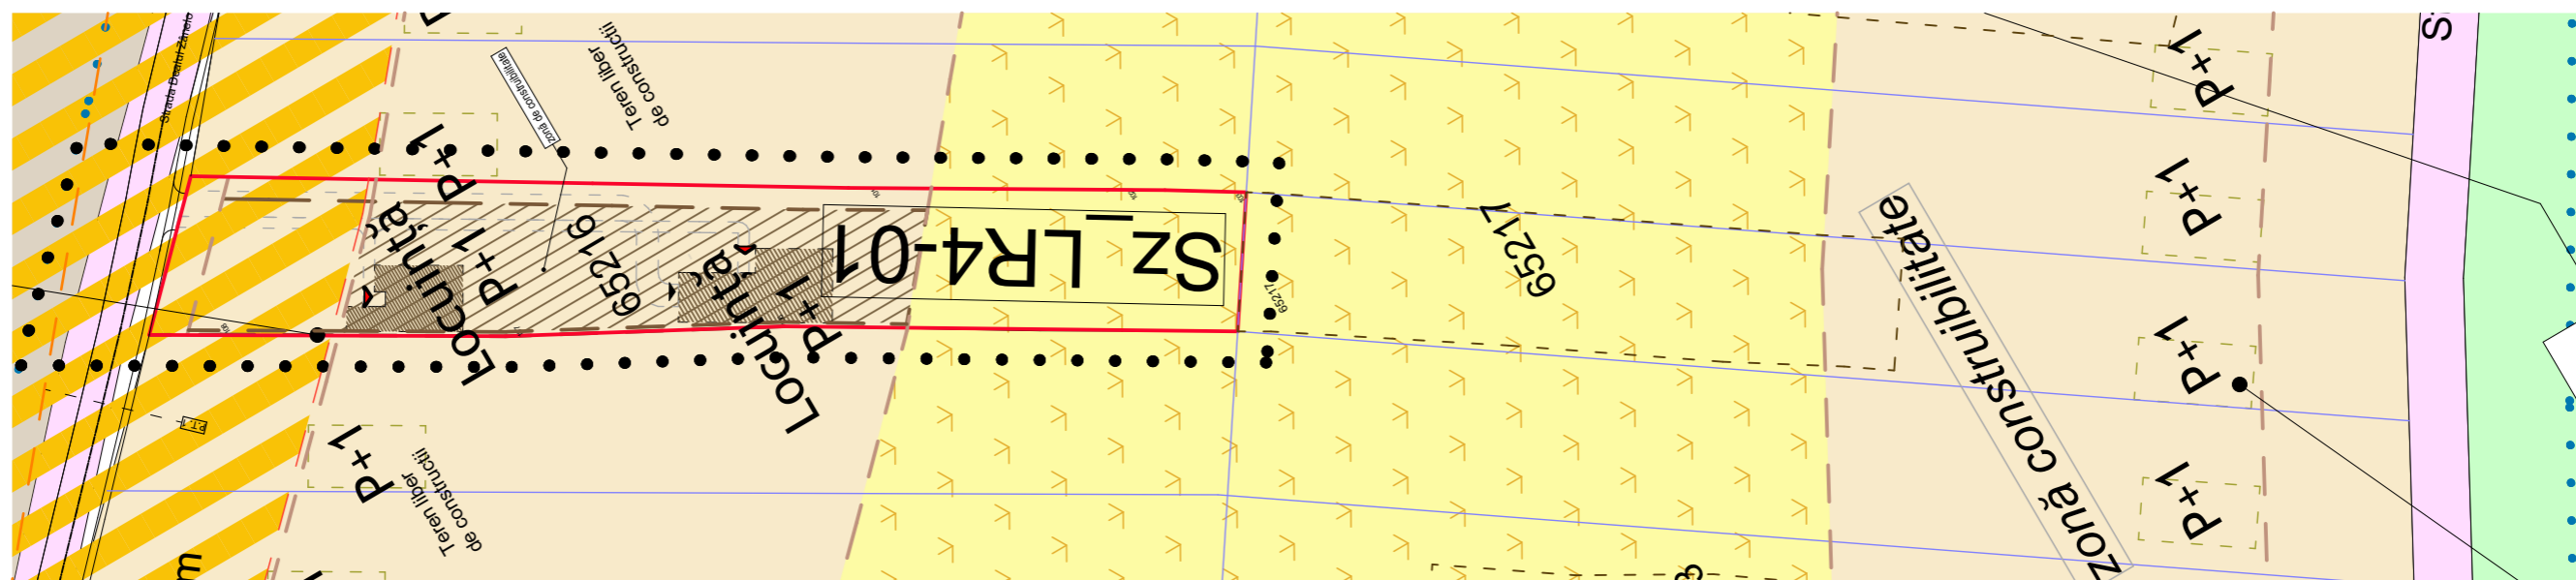



"ELABORARE P.U.Z. PENTRU CONSTRUIRE LOCUINȚE INDIVIDUALE, ANEXE ȘI ÎMPREJMUIRE TEREN"

Secțiune prin teren
Scara 1:1000

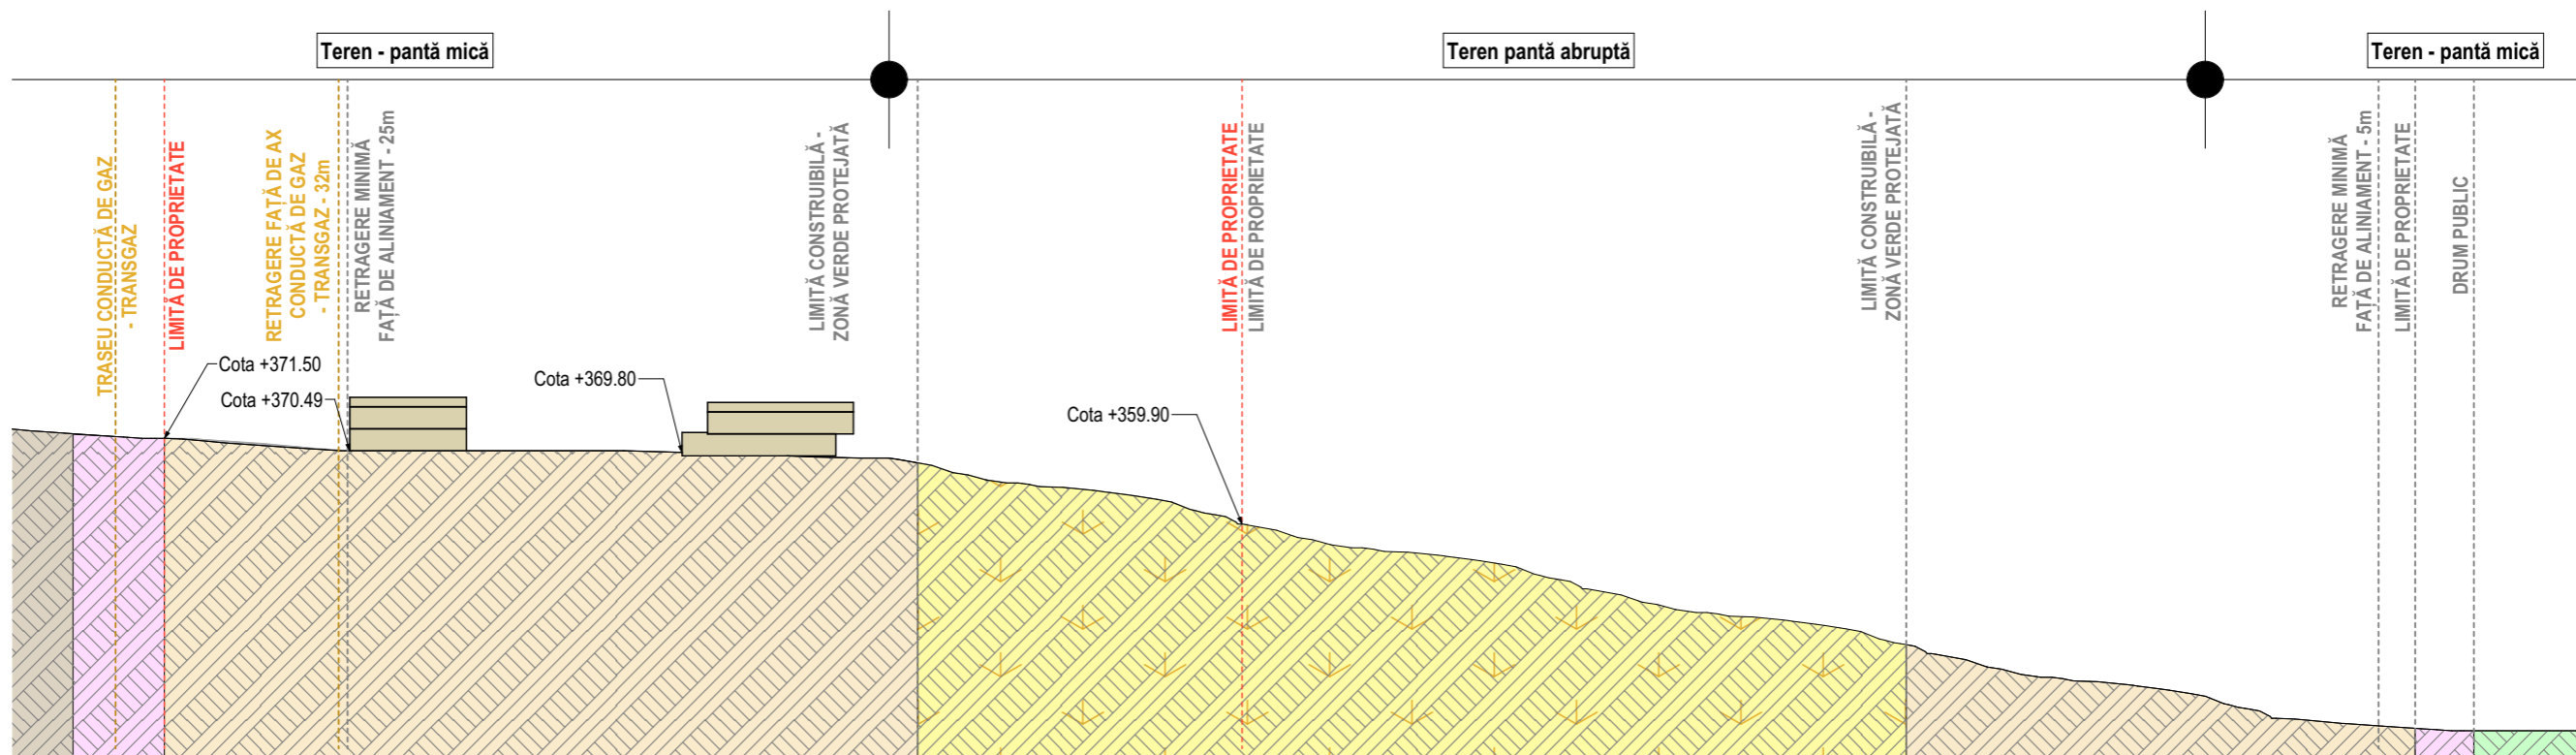

Notă: Partea nord-estică a insulei studiate prezintă o pantă preponderent mică, oferind posibilitatea de construire pe o zonă mai extinsă. jumătatea sud-vestică a insulei studiate prezintă o pantă mai abruptă, favorabilă culturilor viticole.

SC Atelier unu plus unu SRL str. Soporului, nr. 8, A1, ap. 46, Cluj-Napoca, jud. Cluj				Beneficiar: Mariș Maria-Lucia	Proiect nr.
				Adresă beneficiar: Str. Dr. Ioan Rațiu, nr. 52-54, sc.A, et. 1, ap. 7, mun. Turda, jud. Cluj	14/2023
			Amplasament: Str. Dealul Zânelor, nr. 25, mun. Turda, jud. Cluj		
Sef proiect	arh. Călin Santa	SEMNATURA	Scara: 1:1000	Titlu proiect: "ELABORARE P.U.Z. PENTRU CONSTRUIRE LOCUINȚE INDIVIDUALE, ANEXE ȘI ÎMPREJMUIRE TEREN"	Faza: PUZ
Specialist RUR	urb. Nicolae Mirisan			Titlu planșă: Secțiune prin teren	Planșă nr.: A 09
Proiectant arh.	arh. Călin Santa		Data: Oct. 2024		
Desenat	arh. Călin Santa				