

Data afişării: 01.05.2025

PROPUNERE:

Planul Urbanistic Zonal si Regulamentul Local de Urbanism privind CONSTRUIRE MAGAZIN, AMENAJĂRI EXTERIOARE, AMPLASARE TOTEM PUBLICITAR, AMENAJARE ACESE, ÎMPREJMUIRE TEREN, BRANŞAMENTE ŞI RACORDURI

Mun. Turda, str. 22 Decembrie 1989, nr. 14A, Jud. Cluj

ARGUMENTARE: Dezvoltarea sectorului comercial



INIȚIATOR: KALIMERO COMERȚ INTERN S.R.L., Mun. Turda, str. 22 Decembrie 1989, nr. 8, jud. Cluj

PUBLICUL ESTE INVITAT SĂ TRANSMITĂ OBSERVAȚII ȘI SUGESTII
privind propunerile cuprinse în:

PLANUL URBANISTIC ZONAL ȘI REGULAMENTUL LOCAL DE URBANISM PRIVIND
CONSTRUIRE MAGAZIN, AMENAJĂRI EXTERIOARE, AMPLASARE TOTEM PUBLICITAR, AMENAJARE ACESE,
ÎMPREJMUIRE TEREN, BRANŞAMENTE ȘI RACORDURI
Mun. Turda, str. 22 Decembrie 1989, nr. 14A, Jud. Cluj

CONSULTARE ÎN PERIOADA: 05.05.2025 - 30.05.2025

RĂSPUNSUL LA OBSERVAȚII / SESIZĂRI ÎN PERIOADA: 02.06.2025 - 04.06.2025

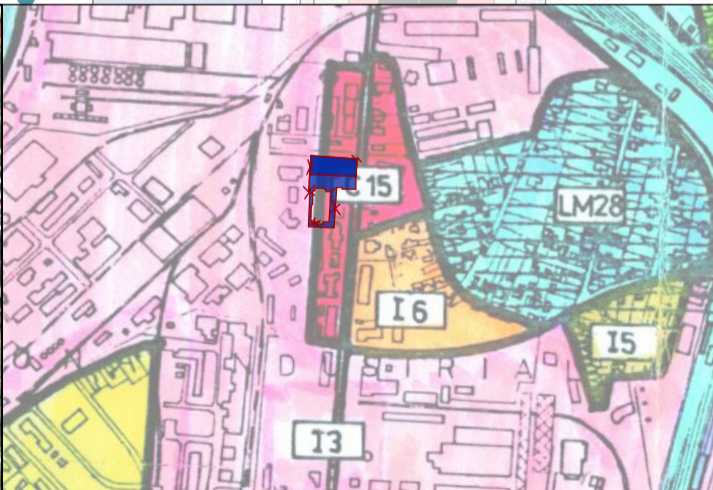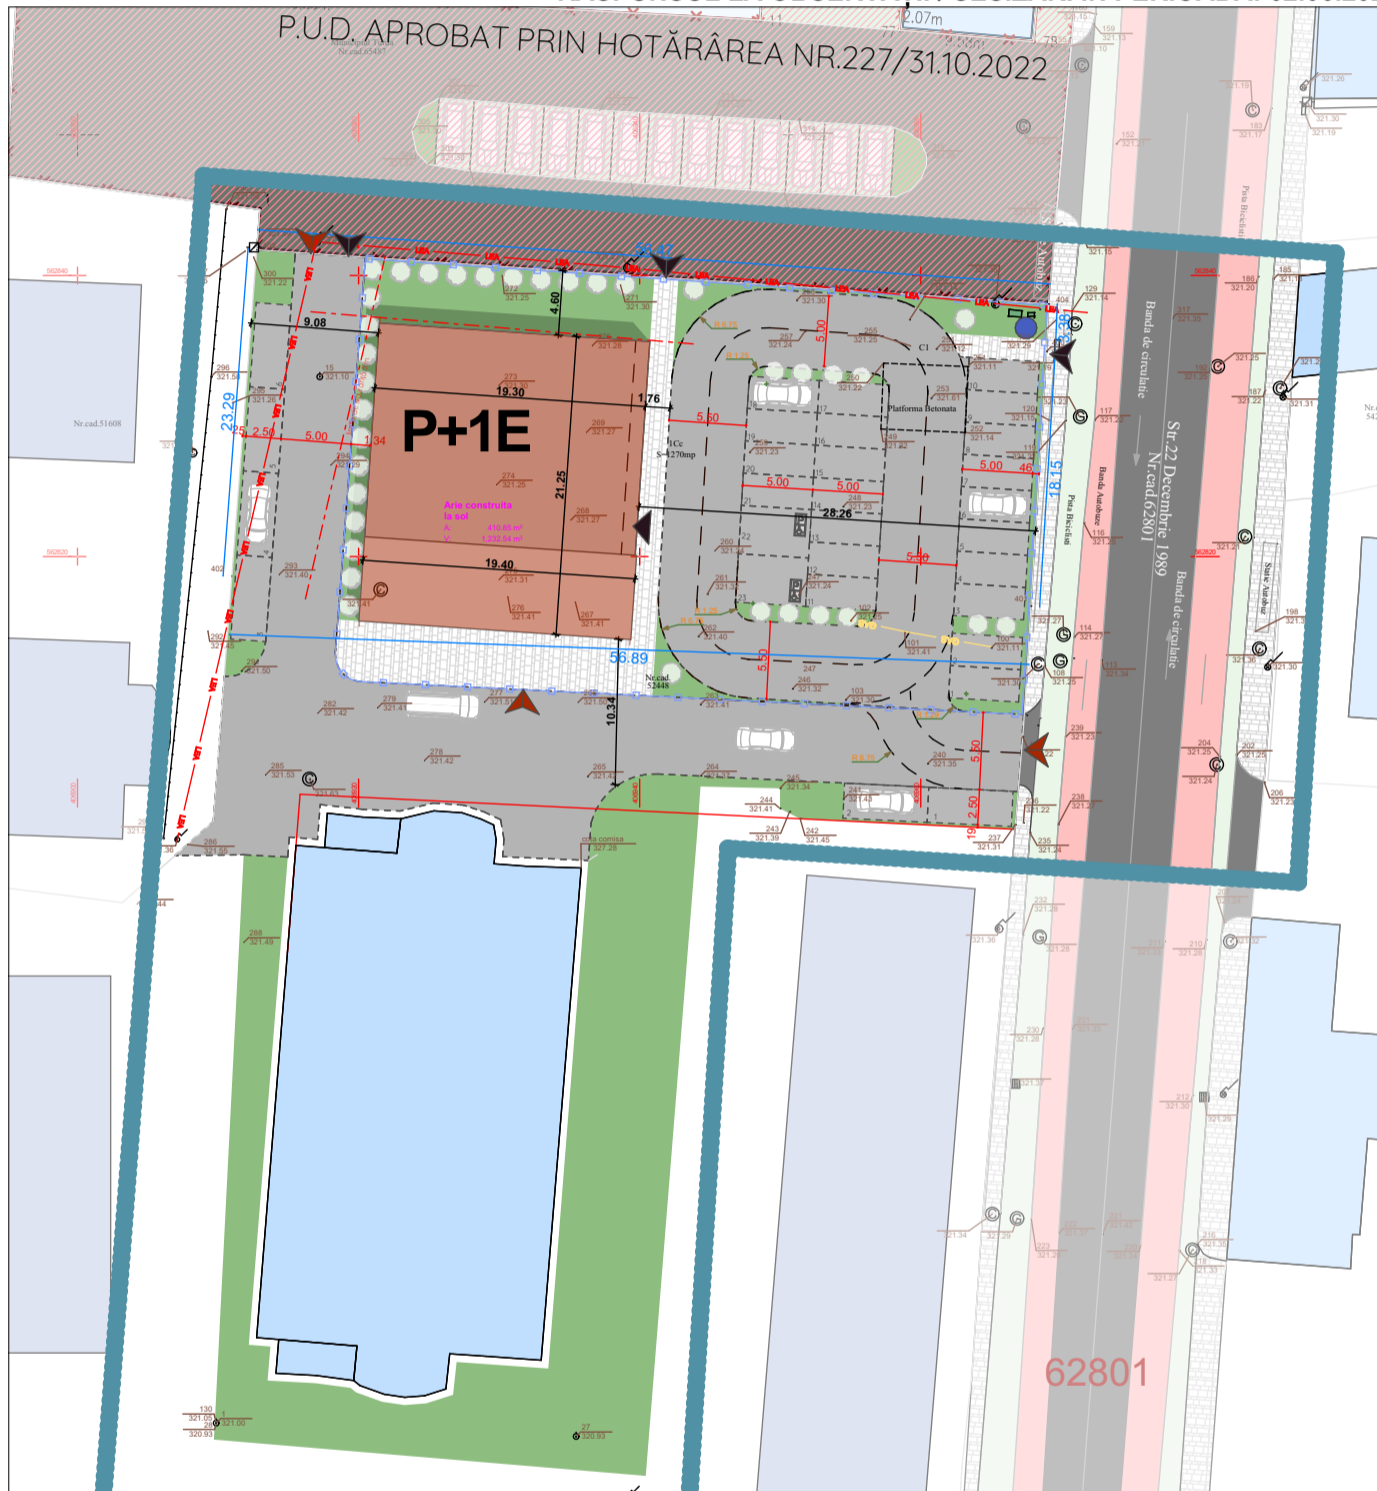

IAR CONCEPT
STUDIO
BIROU DE ARHITECTURA
Turda, Piata 1 Decembrie 1918,
nr. 26C, jud.Cluj
tel: +40744366776
+40754950597
e-mail: office@iarconceptstudio.ro

Persoane responsabile cu informarea și consultarea publicului, din cadrul Primăriei Municipiului Turda:

șef arhitect, Daniela Maria Balog-Tecău

șef U.A.T., Marin Fântână

Consultare:

1. Documentația PUZ depusă la Primăria Turda, Mun. Turda, P-ta 1 Decembrie 1918, nr. 28 în hol, afişaj cam.15, între orele 08.00-15.00
2. Documentație PUZ expusă pe site-ul Primăriei Turda: < www.primariaturda.ro >
3. Panou expus la amplasament, mun. TURDA, str. 22 Decembrie 1989, nr. 14A, Jud. Cluj

Etapele de consultare a publicului la faza - PUZ si RLU

1. Consultare în perioada: 05.05.2025 - 30.05.2025
2. Răspunsul la observații în perioada: 02.06.2025 - 04.06.2025