

ARGUMENTARE : dezvoltarea si extinderea zonei industriale si de prestari servicii
INITIATOR : SC RONEFER SRL , reprezentat prin GHERGHE MARIA
tel : 0722 398 965
cu domiciliul in comuna VOLUNTARI , sat VOLUNTARI str OLTULUI nr 8 , jud ILFOV

PUBLICUL ESTE INVITAT SA TRANSMITA OBSERVATII SI SUGESTII privind propunerile cuprinse in PLANUL URBANISTIC ZONAL PARCELARE TEREN , STABILIRE UNITATI TERITORIALE DE REFERINTA , REGULAMENT DE CONSTRUIRE

amplasament : TURDA , str. FABRICII nr 71 , jud. CLUJ

CONSULTARE : 1 . Documentatia expusa la Primaria Turda , mun. Turda , p-ta 1 Decembrie 1918 NR 28

2. Documentatia expusa pe site-ul Primariei Turda

www.primariaturda.ro/primaria-turda/informatii-publice/anunturi

3. Panou expus la amplasament mun Turda, str Fabricii nr 71 , jud CLUJ


ETAPELE PRECONIZATE PENTRU CONSULTAREA PUBLICULUI LA FAZA DE ETAPA ELABORARII PROPUNERILOR

CONSULTARE si TRANSMITERE OBSERVATII: 01.12.2025-25.12.2025

INTALNIRE CU REPREZENTANTII ELABORATORULUI : 10.12.2025 ora 10,00

RASPUNSURI LA OBSERVATII SI SESIZARI:25.12.2025-08.01.2026

INCADRARE IN ZONA

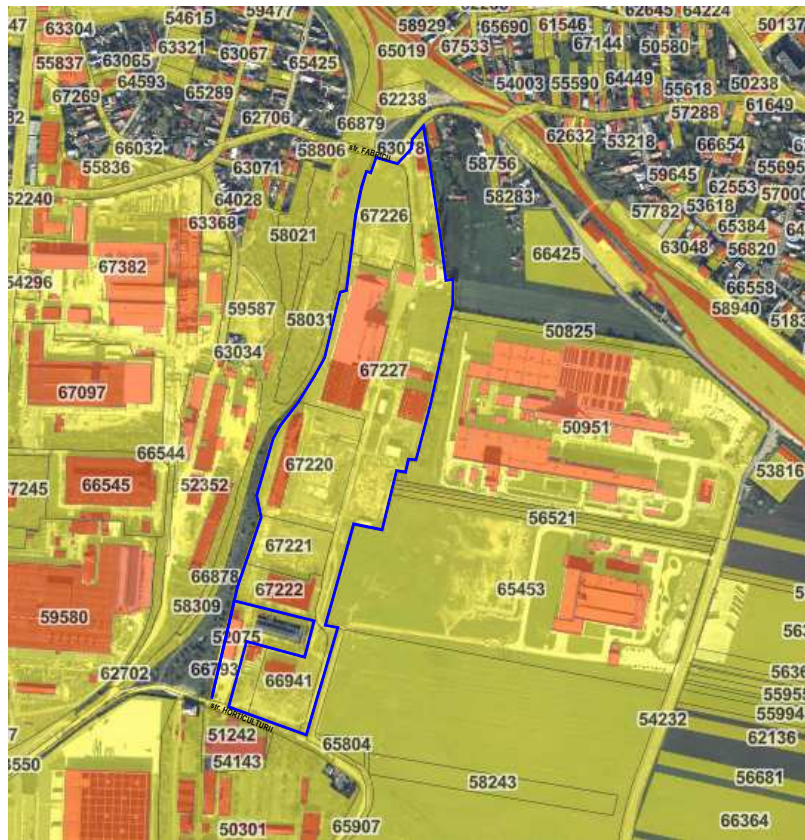

EXTRAS DIN P.U.G. mun TURDA



AMPLASAMENT
U.T.R.: I3 - ZONA INDUSTRIALA
destinata activitatilor industriale, respectiv serviciilor, depozitarii si transportului, instalatii tehnico editare

Proiect: gura de arhitectura - este proprietate intelectuala a arh. Daniela Dumitru si intra sub incidenta Legii nr 8/1996 privind dreptul de autor.	
SC DARHCAD PROIECT SRL C.U.I. 35351284 J 12/3852/22.12.2015 ORDINUL ARHITECTILOR DIN ROMANIA NR 3643 SECTIA TURDA str. FABRICII NR 71, nr.12/2025 PUNCT DE LUCRU: TURDA, str. OLTULUI nr. 8, jud. ILFOV	SC RONEFER SRL PROIECT NR. 14 FAZA : P.U.Z. INCADRARE IN ZONA si IN PUG TURDA TURDA, str. FABRICII nr. 71, jud. CLUJ
SEF PROIECT: ARH. Daniela DUMITRU PROIECTARE URBANISM: ARH. Daniela DUMITRU DESENAT: ARH. Daniela DUMITRU	SCARA: 1:5000 DATA: 22-07-2024 PLANSA NR.: U. 01

IMOBILE STUDIATE/ REGLEMENTATE PRIN PUZ
cad : 67226 ; cad: 67227 ; cad: 67220; cad:67221 ;
cad: 67222; cad : 66941 ; cad :66792 ; cad: 66793


Persoana responsabila cu informarea si consultarea publicului din cadrul Primariei mun. Turda :

- arh sef Daniela-Maria BALOG-TECAU
- sef serviciu S.U.A.T.C. : Marin FANTANA

Etape preconizate pentru consultarea publicului pana la aprobarea planului :

1. IMPLICAREA PUBLICULUI IN ETAPA ELABORARII PROPUNERILOR

- CONSULTARE DOCUMENTE :01.12.2025-25.12.2025
- COMUNICARE REZULTATE : 25.12.2025-08.01.2026

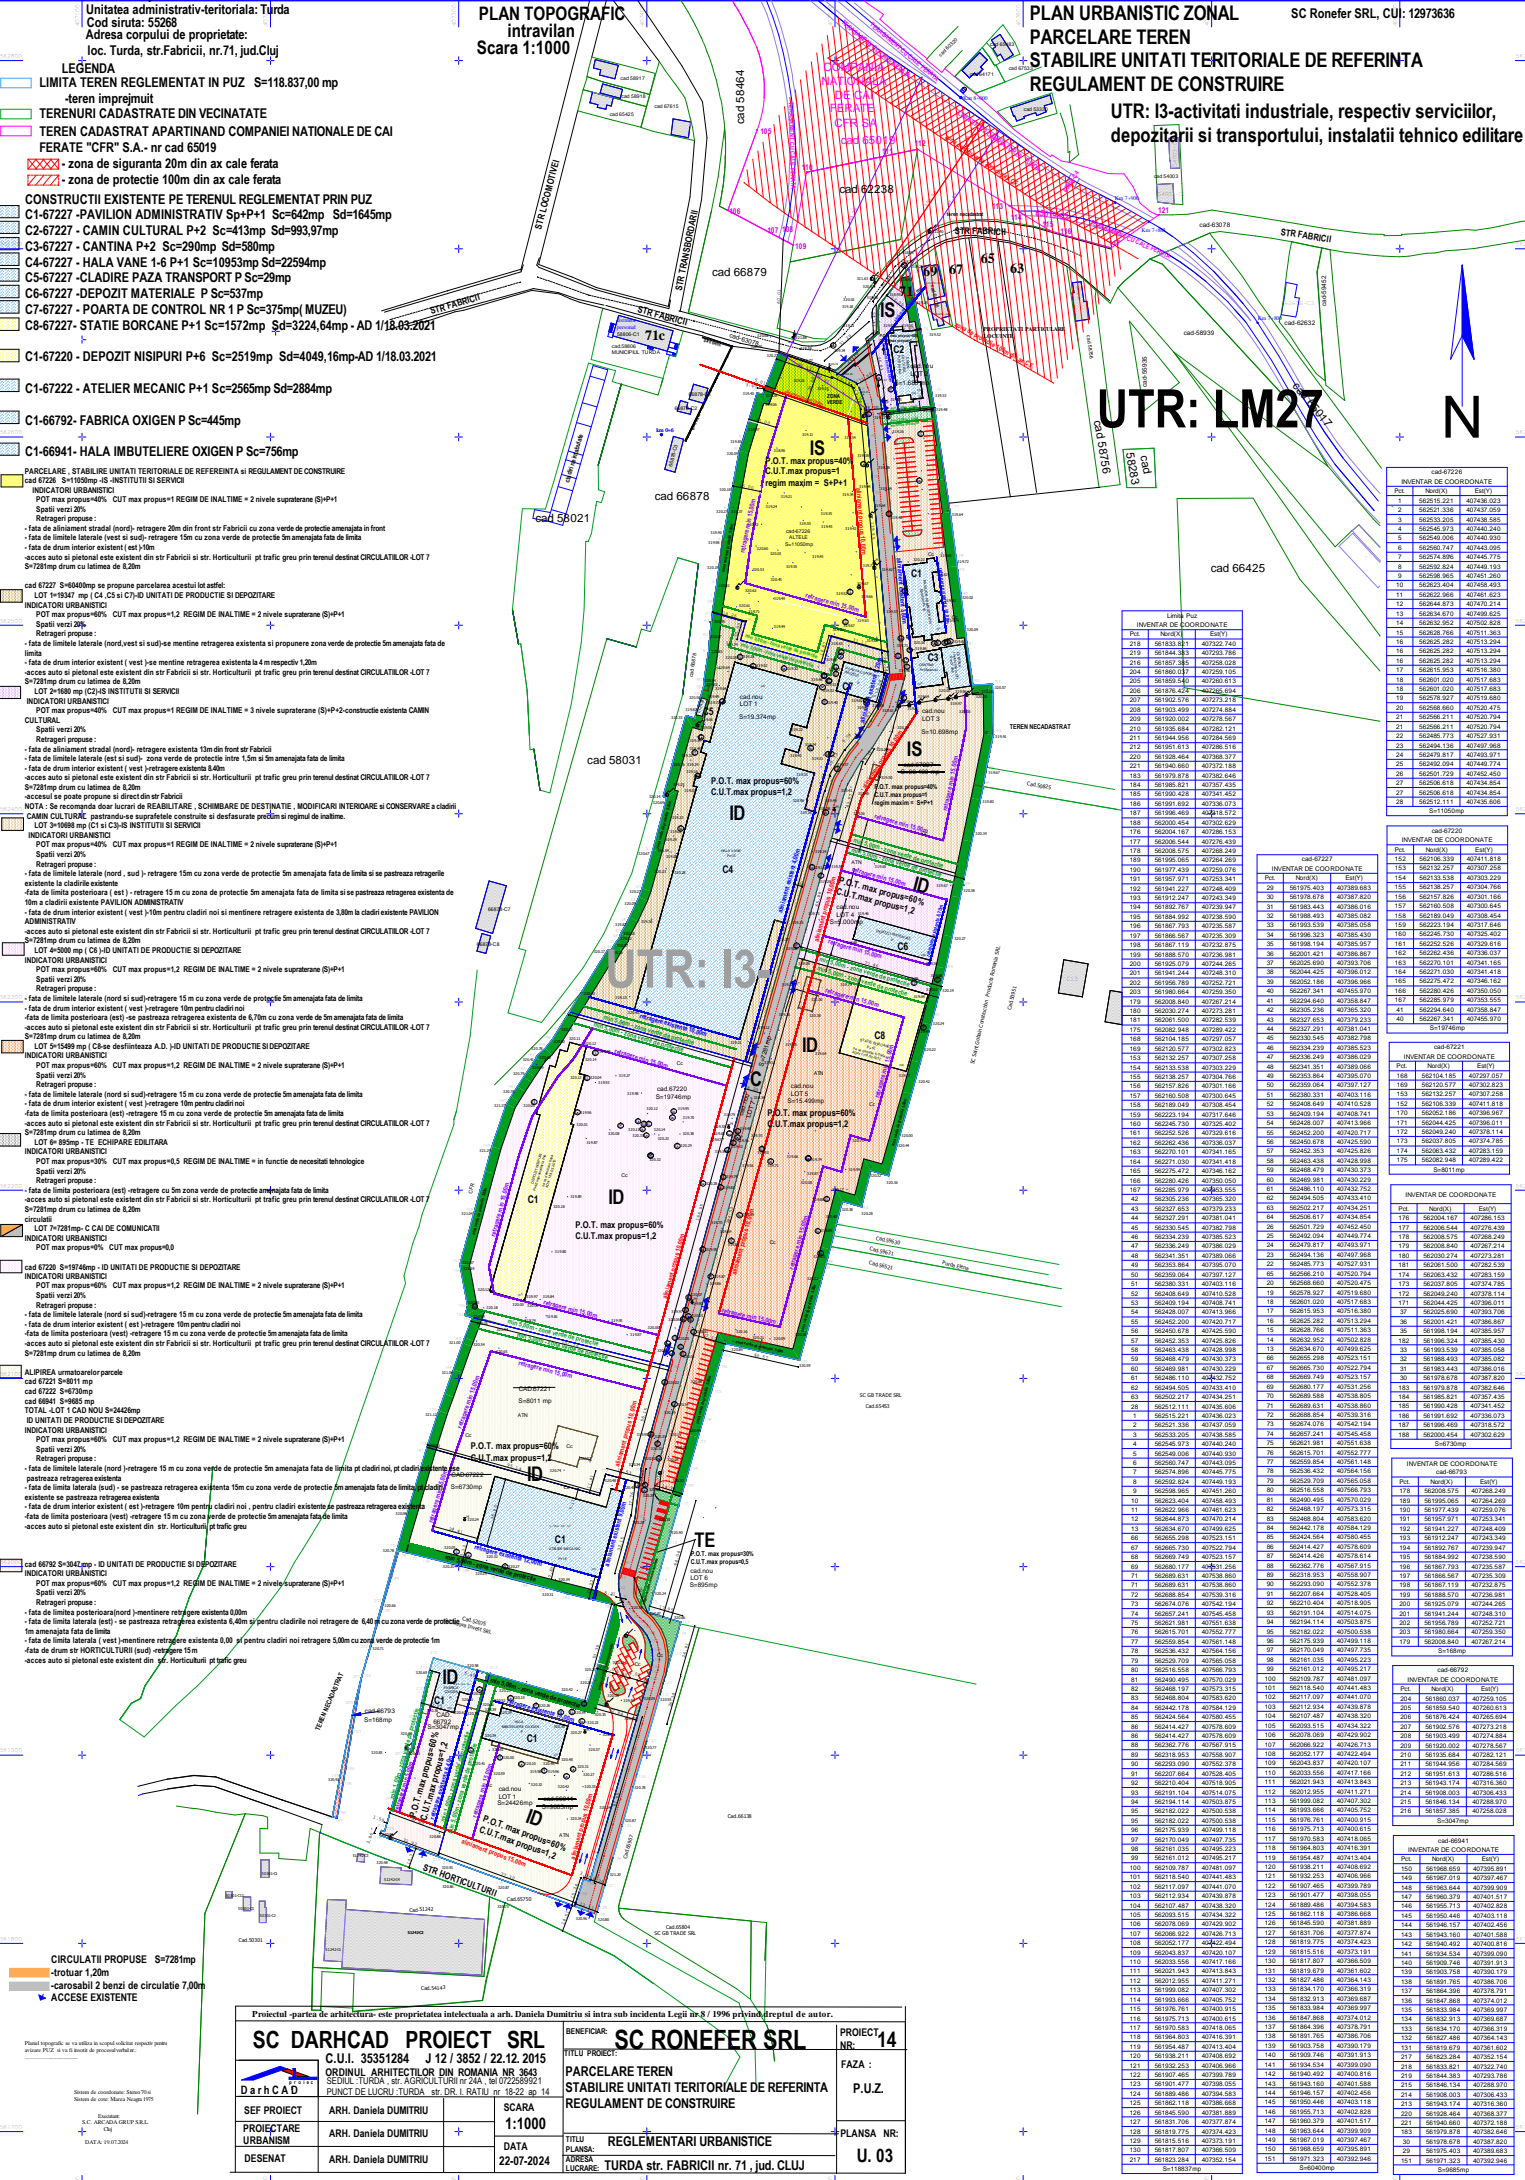

Proiect: gura de arhitectura - este proprietate intelectuala a arh. Daniela Dumitru si intra sub incidenta Legii nr 8/1996 privind dreptul de autor.	
SC DARHCAD PROIECT SRL C.U.I. 35351284 J 12/3852/22.12.2015 ORDINUL ARHITECTILOR DIN ROMANIA NR 3643 SECTIA TURDA str. FABRICII NR 71, nr.12/2025 PUNCT DE LUCRU: TURDA, str. OLTULUI nr. 8, jud. ILFOV	SC RONEFER SRL PROIECT NR. 14 FAZA : P.U.Z. REGLEMENTARI URBANISTICE TURDA str. FABRICII nr. 71, jud. CLUJ
SEF PROIECT: ARH. Daniela DUMITRU PROIECTARE URBANISM: ARH. Daniela DUMITRU DESENAT: ARH. Daniela DUMITRU	SCARA: 1:1000 DATA: 22-07-2024 PLANSA NR.: U. 03