


Data anunţului : 4.02.2025

PROPUNERE DE ELABORARE: PLAN URBANISTIC ZONAL:

**CONSTRUIRE SALA DE EVENIMENTE- ALIMENTATIE PUBLICA, SPATII ADMINISTRATIVE, AMENAJARE ACCES, REALIZARE IMPREJMUIRE, AMENAJARI EXTERIOARE, RACORDURI SI BRANSAMENTE LA UTILITATI.
str. Alba Iulia nr.9, Turda, jud.Cluj**

ARGUMENTARE: realizarea sala de evenimente
INIȚIATOR: S.C. RO CLUB IMPEX S.R.L.

PUBLICUL ESTE INVITAT SĂ TRANSMITĂ OBSERVAȚII ȘI SUGESTIILE
privind propunerile de elaborare: **PLAN URBANISTIC ZONAL**

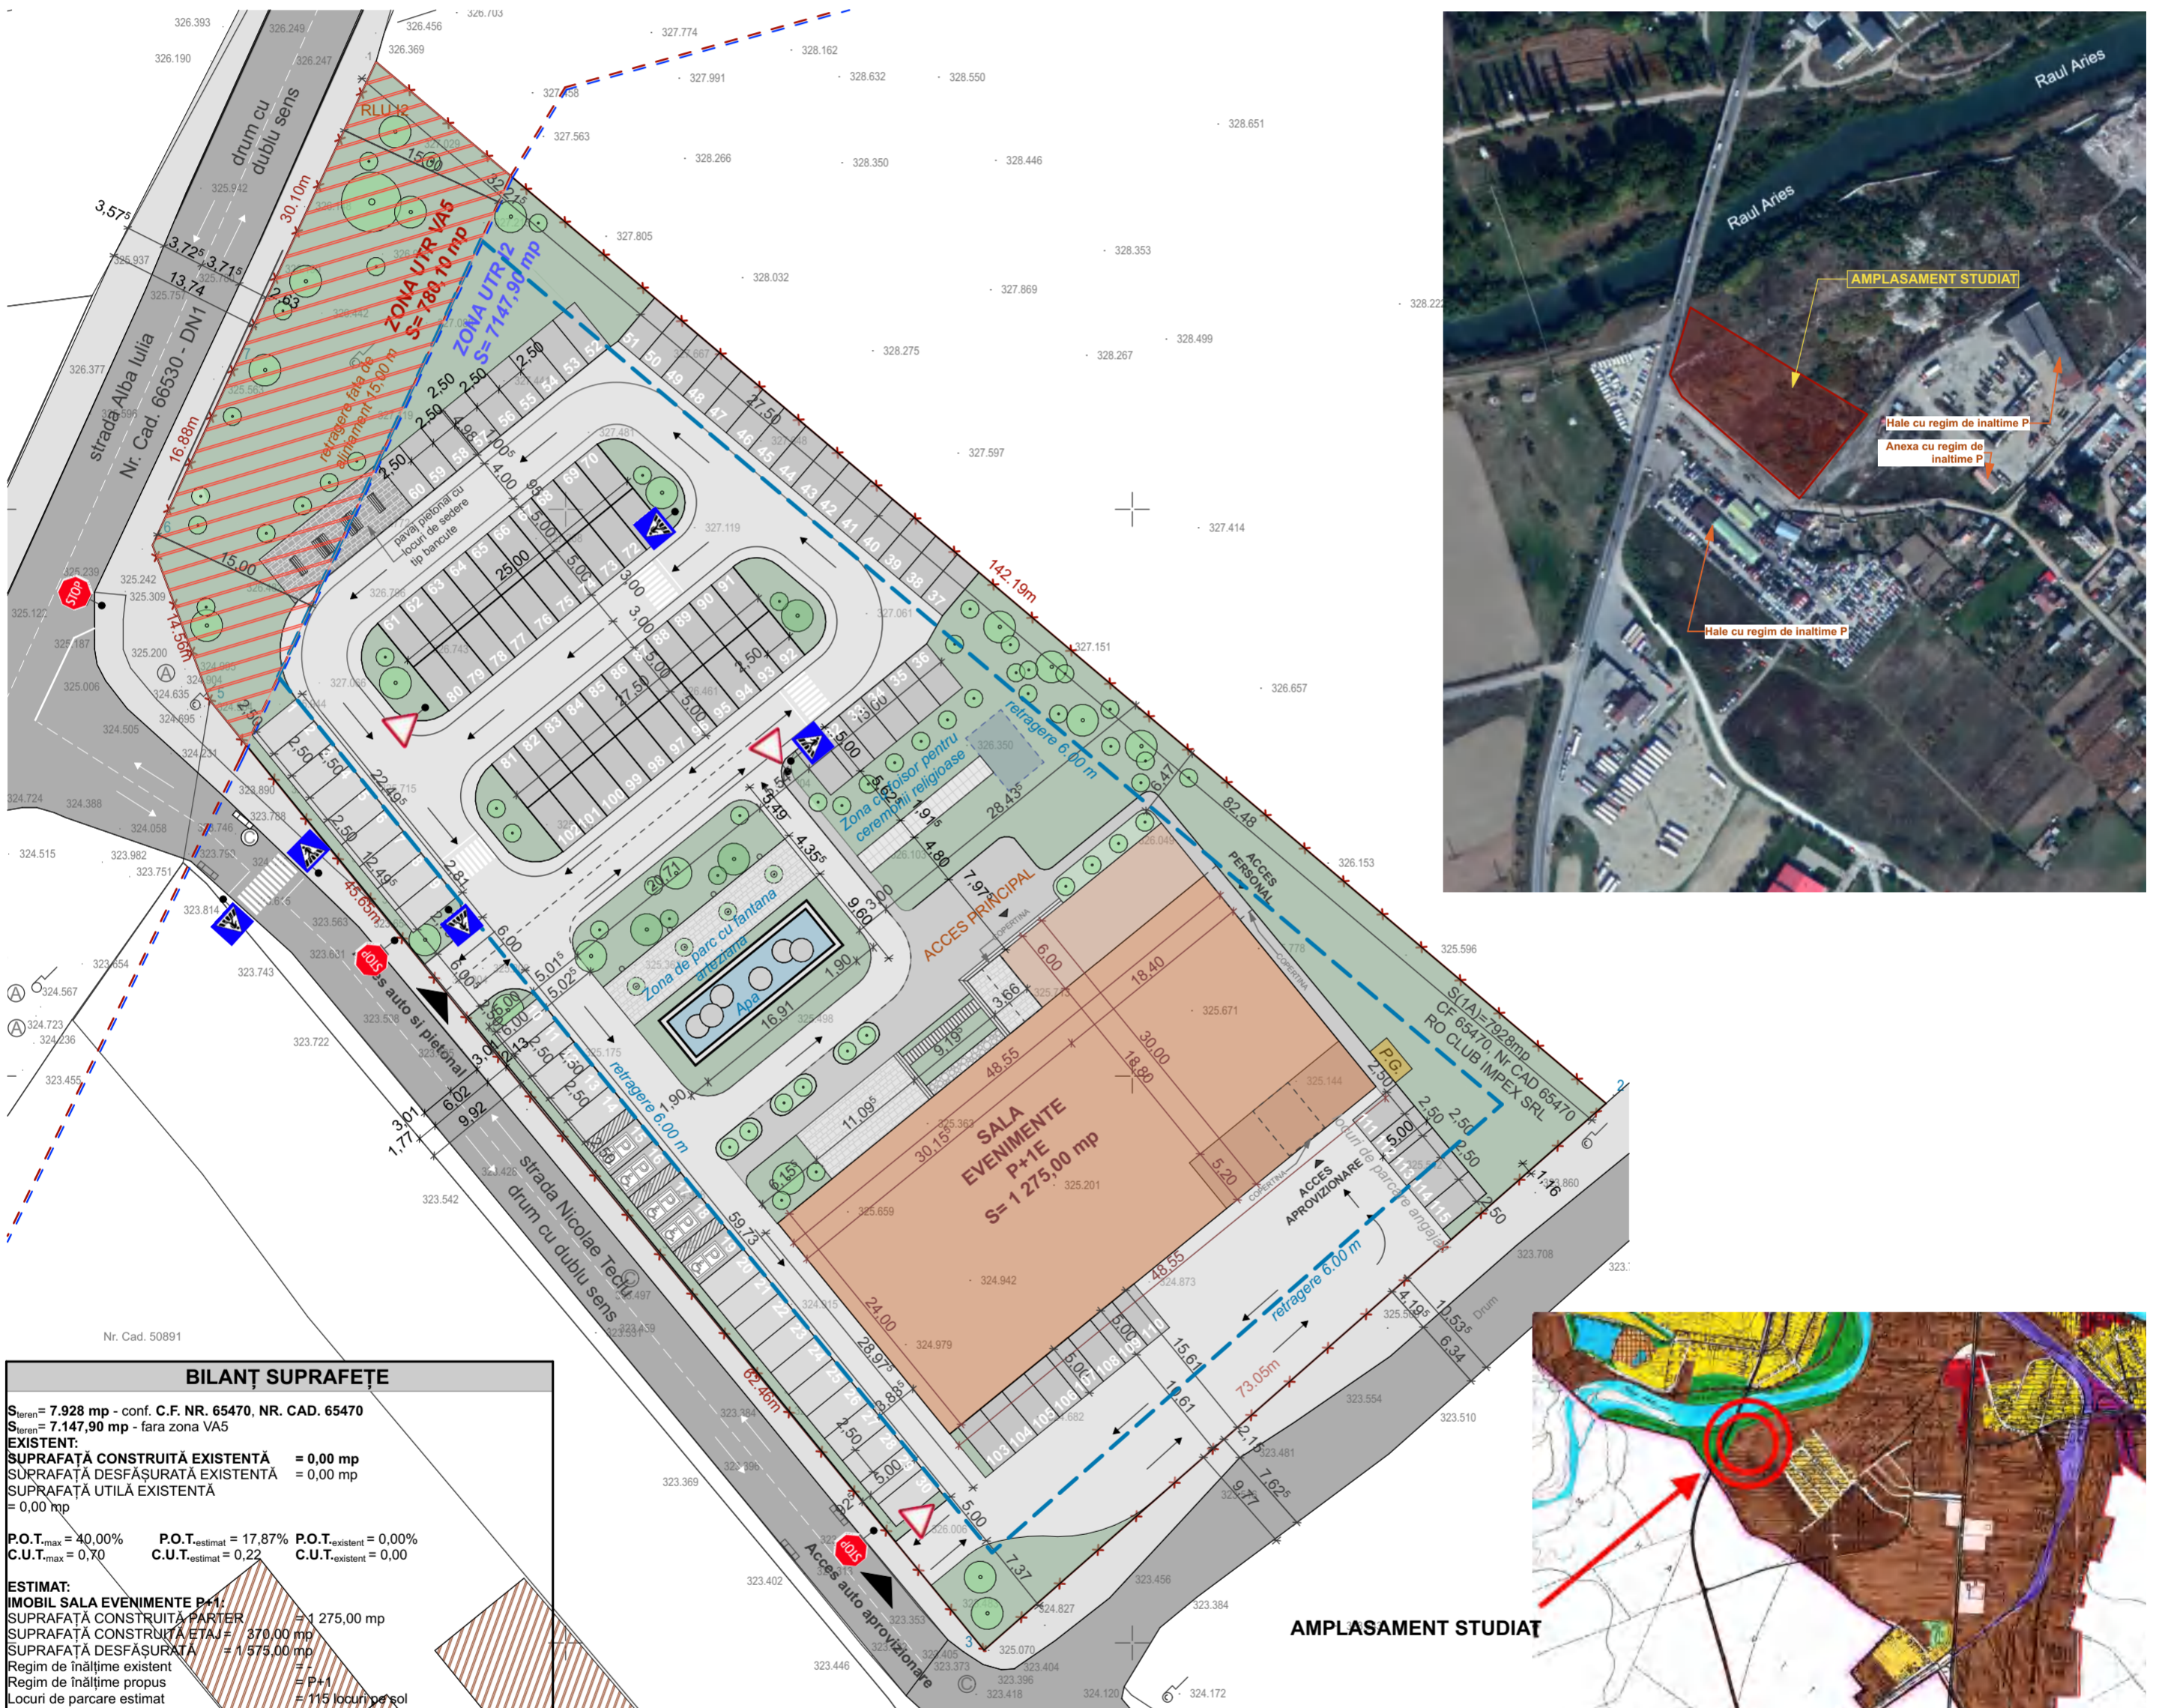

1. Persoane responsabile cu informarea si consultarea publicului: sef serviciu Marin Fantana, arh-sef Daniela Tecau Balog, Primaria mun. Turda, P-ta 1 Decembrie 1918 nr. 25
2. Consultare :
 1. DOCUMENTATIE EXPUSA LA PRIMARIA TURDA, mun. Turda, P-ta 1 Decembrie 1918 nr. 28
 2. DOCUMENTATIE EXPUSA PE SITE-UL PRIMARIEI TURDA : www.primariaturda.ro/primaria-turda/informatii-publice/anunturi/
 3. PANOU EXPUS LA AMPLASAMENT, str. Alba Iulia nr.9, Turda, jud.Cluj
3. Etapele preconizate pentru consultarea publicului la faza de PROPUNERE :

IMPLICAREA PUBLICULUI ÎN ETAPA PROPUNERE

- 3.1. - MEDIATIZARE/ CONSULTARE - FAZA PROPUNERE PUZ : 5.02.2025- 3.03.2025
- 3.2. - RASPUNSURI LA OBSERVATII- FAZA PROPUNERE PUZ : 4.03.2025 - 6.03.2025